


1 SANITÁRIO PNE INFANTIL


ESCALA 1/25

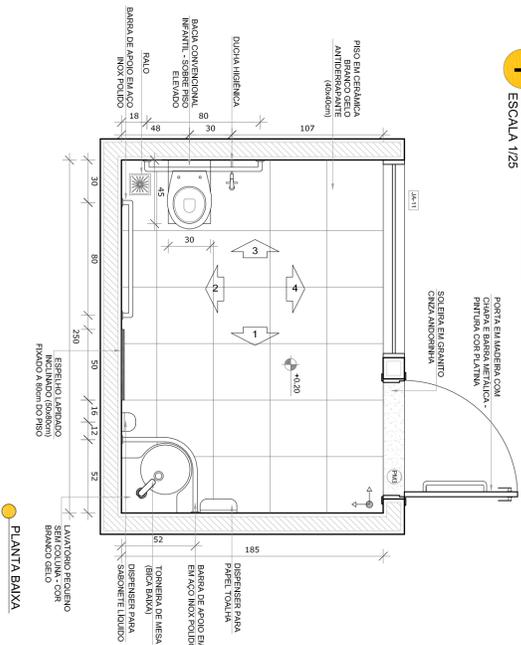


PLANTA BAIXA

2 SANITÁRIOS PNE ADULTO FEM. E MASC.


ESCALA 1/25

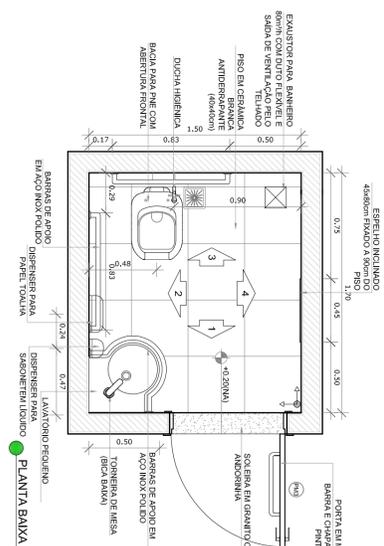


PLANTA BAIXA

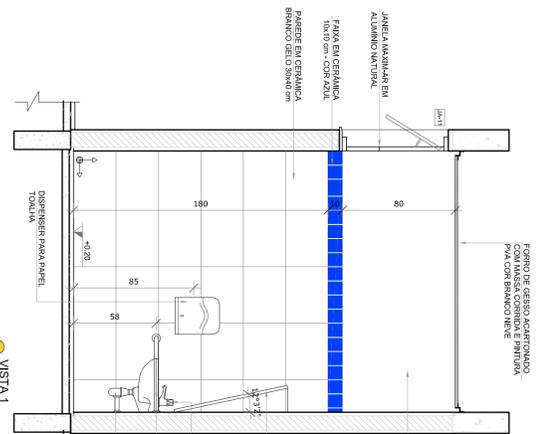


VISTA 1

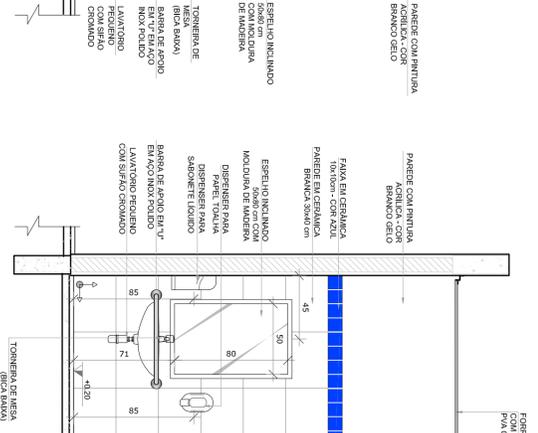


VISTA 2

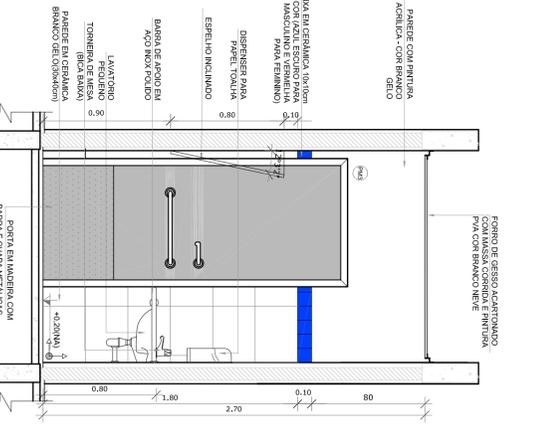


VISTA 1

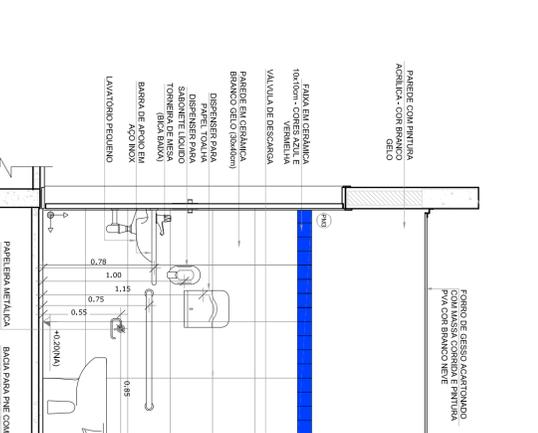


VISTA 2

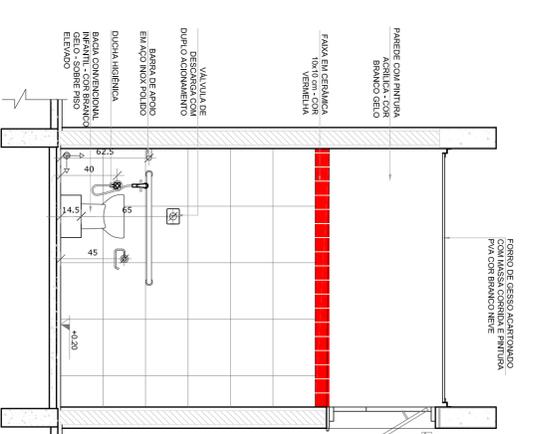


VISTA 3

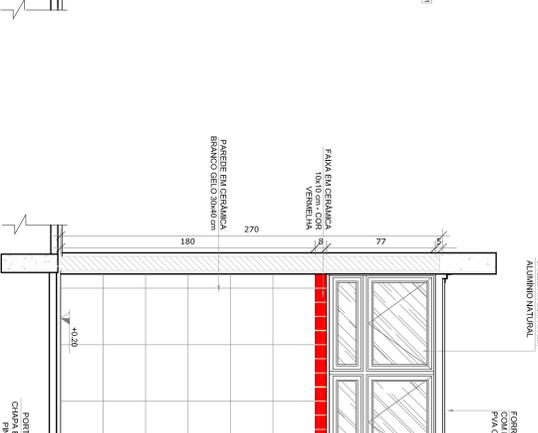

VISTA 4

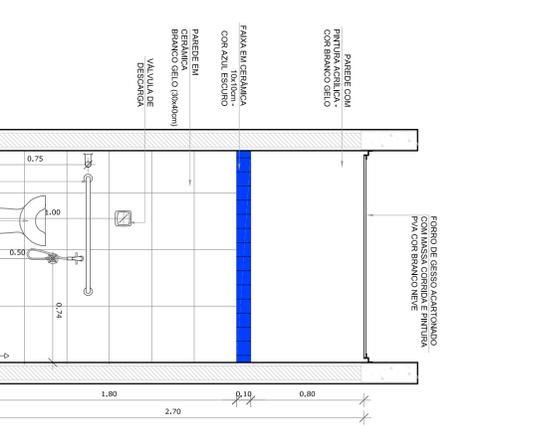

VISTA 3

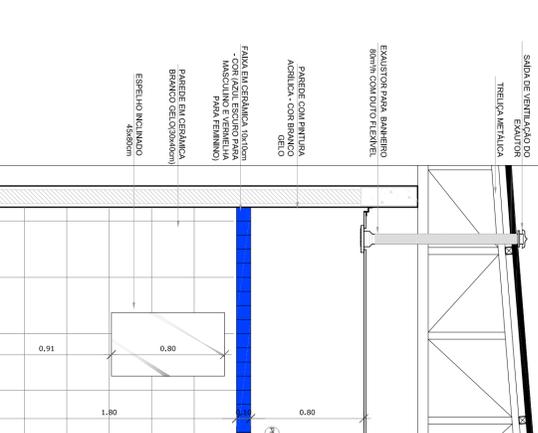


VISTA 4

- NOTAS
- MEDIDAS E NÍVEIS EM METROS.
 - VERIFICAR POSIÇÃO EXATA DOS PILARES NO PROJETO ESTRUTURAL.
 - EM CASO DE CONFLITO DE INFORMAÇÕES ENTRE O PROJETO GRÁFICO E O MEMORIAL DESCRITIVO, PREVALECE A INFORMAÇÃO CONTIDA NOS DESENHOS.
 - ALTERAÇÕES NESTE PROJETO SOMENTE COM AUTORIZAÇÃO EXPRESSA DO RUIE
- REFERÊNCIAS:
- PLANTAS DE QUANTITATIVOS
 - MEMORIAL DESCRITIVO E ESPECIFICAÇÕES TÉCNICAS

LEGENDA:

	INDICAÇÃO NÍVEL PLANTAL CORTE		INDICAÇÃO DE VISTAS
	INDICAÇÃO NÍVEIS PLANTAL CORTE		ESPECIFICAÇÕES DE MATERIAS
	INDICAÇÃO DE FACHOS		INDICAÇÃO DE EIXOS
	INDICAÇÃO DE PORTAS E JANELAS		INDICAÇÃO DE ELEMENTOS (BANCOS, BANHEIROS E ETC.)

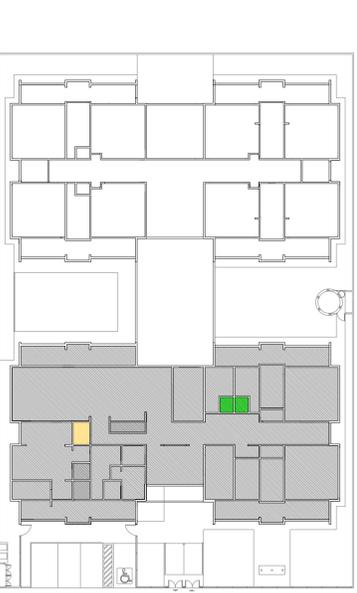

CROQUI DE REFERÊNCIA

01 - JULHO/2016 - Correção do caminho.

N.º - DATA: DESCRIÇÃO:

CONTROLE DE REVISÕES

FUNDE Fundação Nacional de Desenvolvimento da Educação

Ministério da Educação

BRASIL GOVERNO FEDERAL

PÁTRIA EDUCADORA

PROJETO PADRÃO - FUNDE

PROPRIETÁRIO: : ENFEREJO.

MUNICÍPIO - UF: _____

PROPRIETÁRIO: _____

RESP. TÉCNICO: _____ CREA _____

AUTOR DO PROJETO: _____ CAD _____

DIFEO: _____ CREA _____

PROGRAMA PROINFÂNCIA - PROJETO TIPO 1

PROJETO DE ARQUITETURA

AMPLIAÇÃO DO BLOCO A

SANITÁRIOS PNE INFANTIL E ADULTO

ARQ

FRANCA 22/35

CONSEQUENCIO: CGEST - Coordenação Geral de Infraestrutura Educacional

FORMULATO: AIRH+3594

REVISÃO: R.00 R.01

ESCALA: 1/25

DATA EMISSÃO: JULHO/2016

FRANCA 22/35