




1 PLANTA BAIXA - MASTROS
ESCALA 1/25

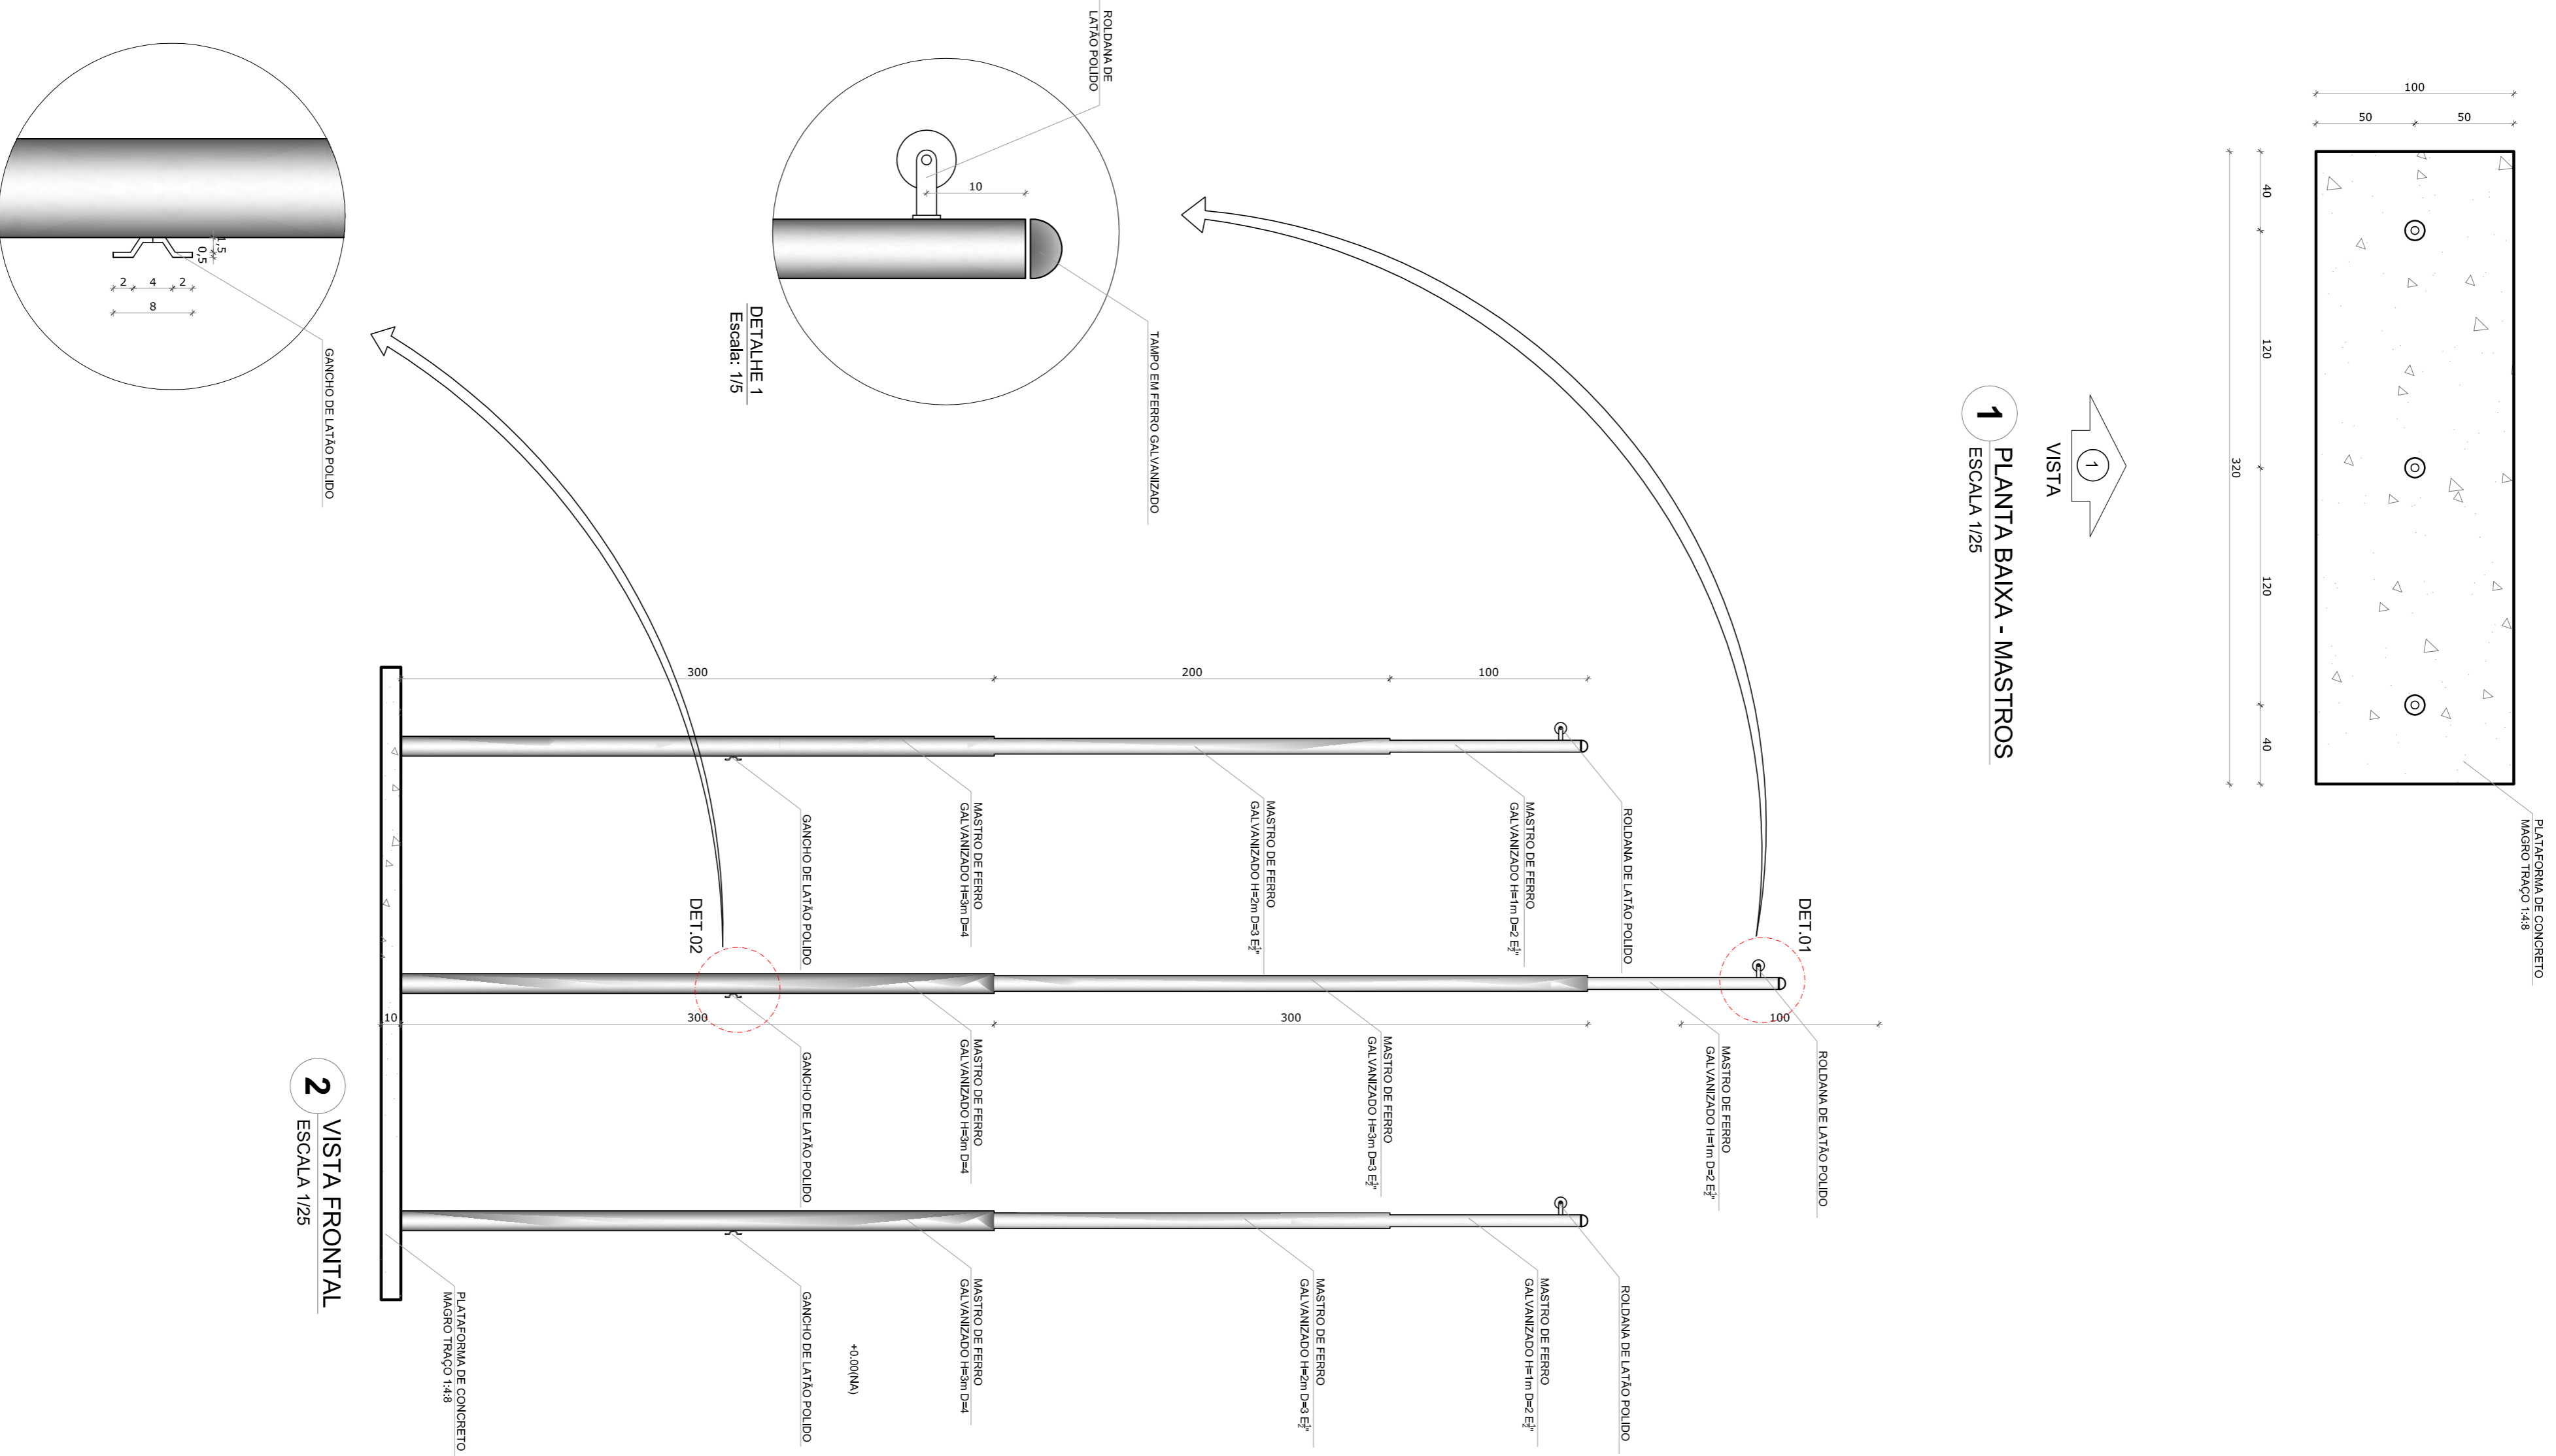


3 PLANTA BAIXA - RAMPA
ESCALA 1/25

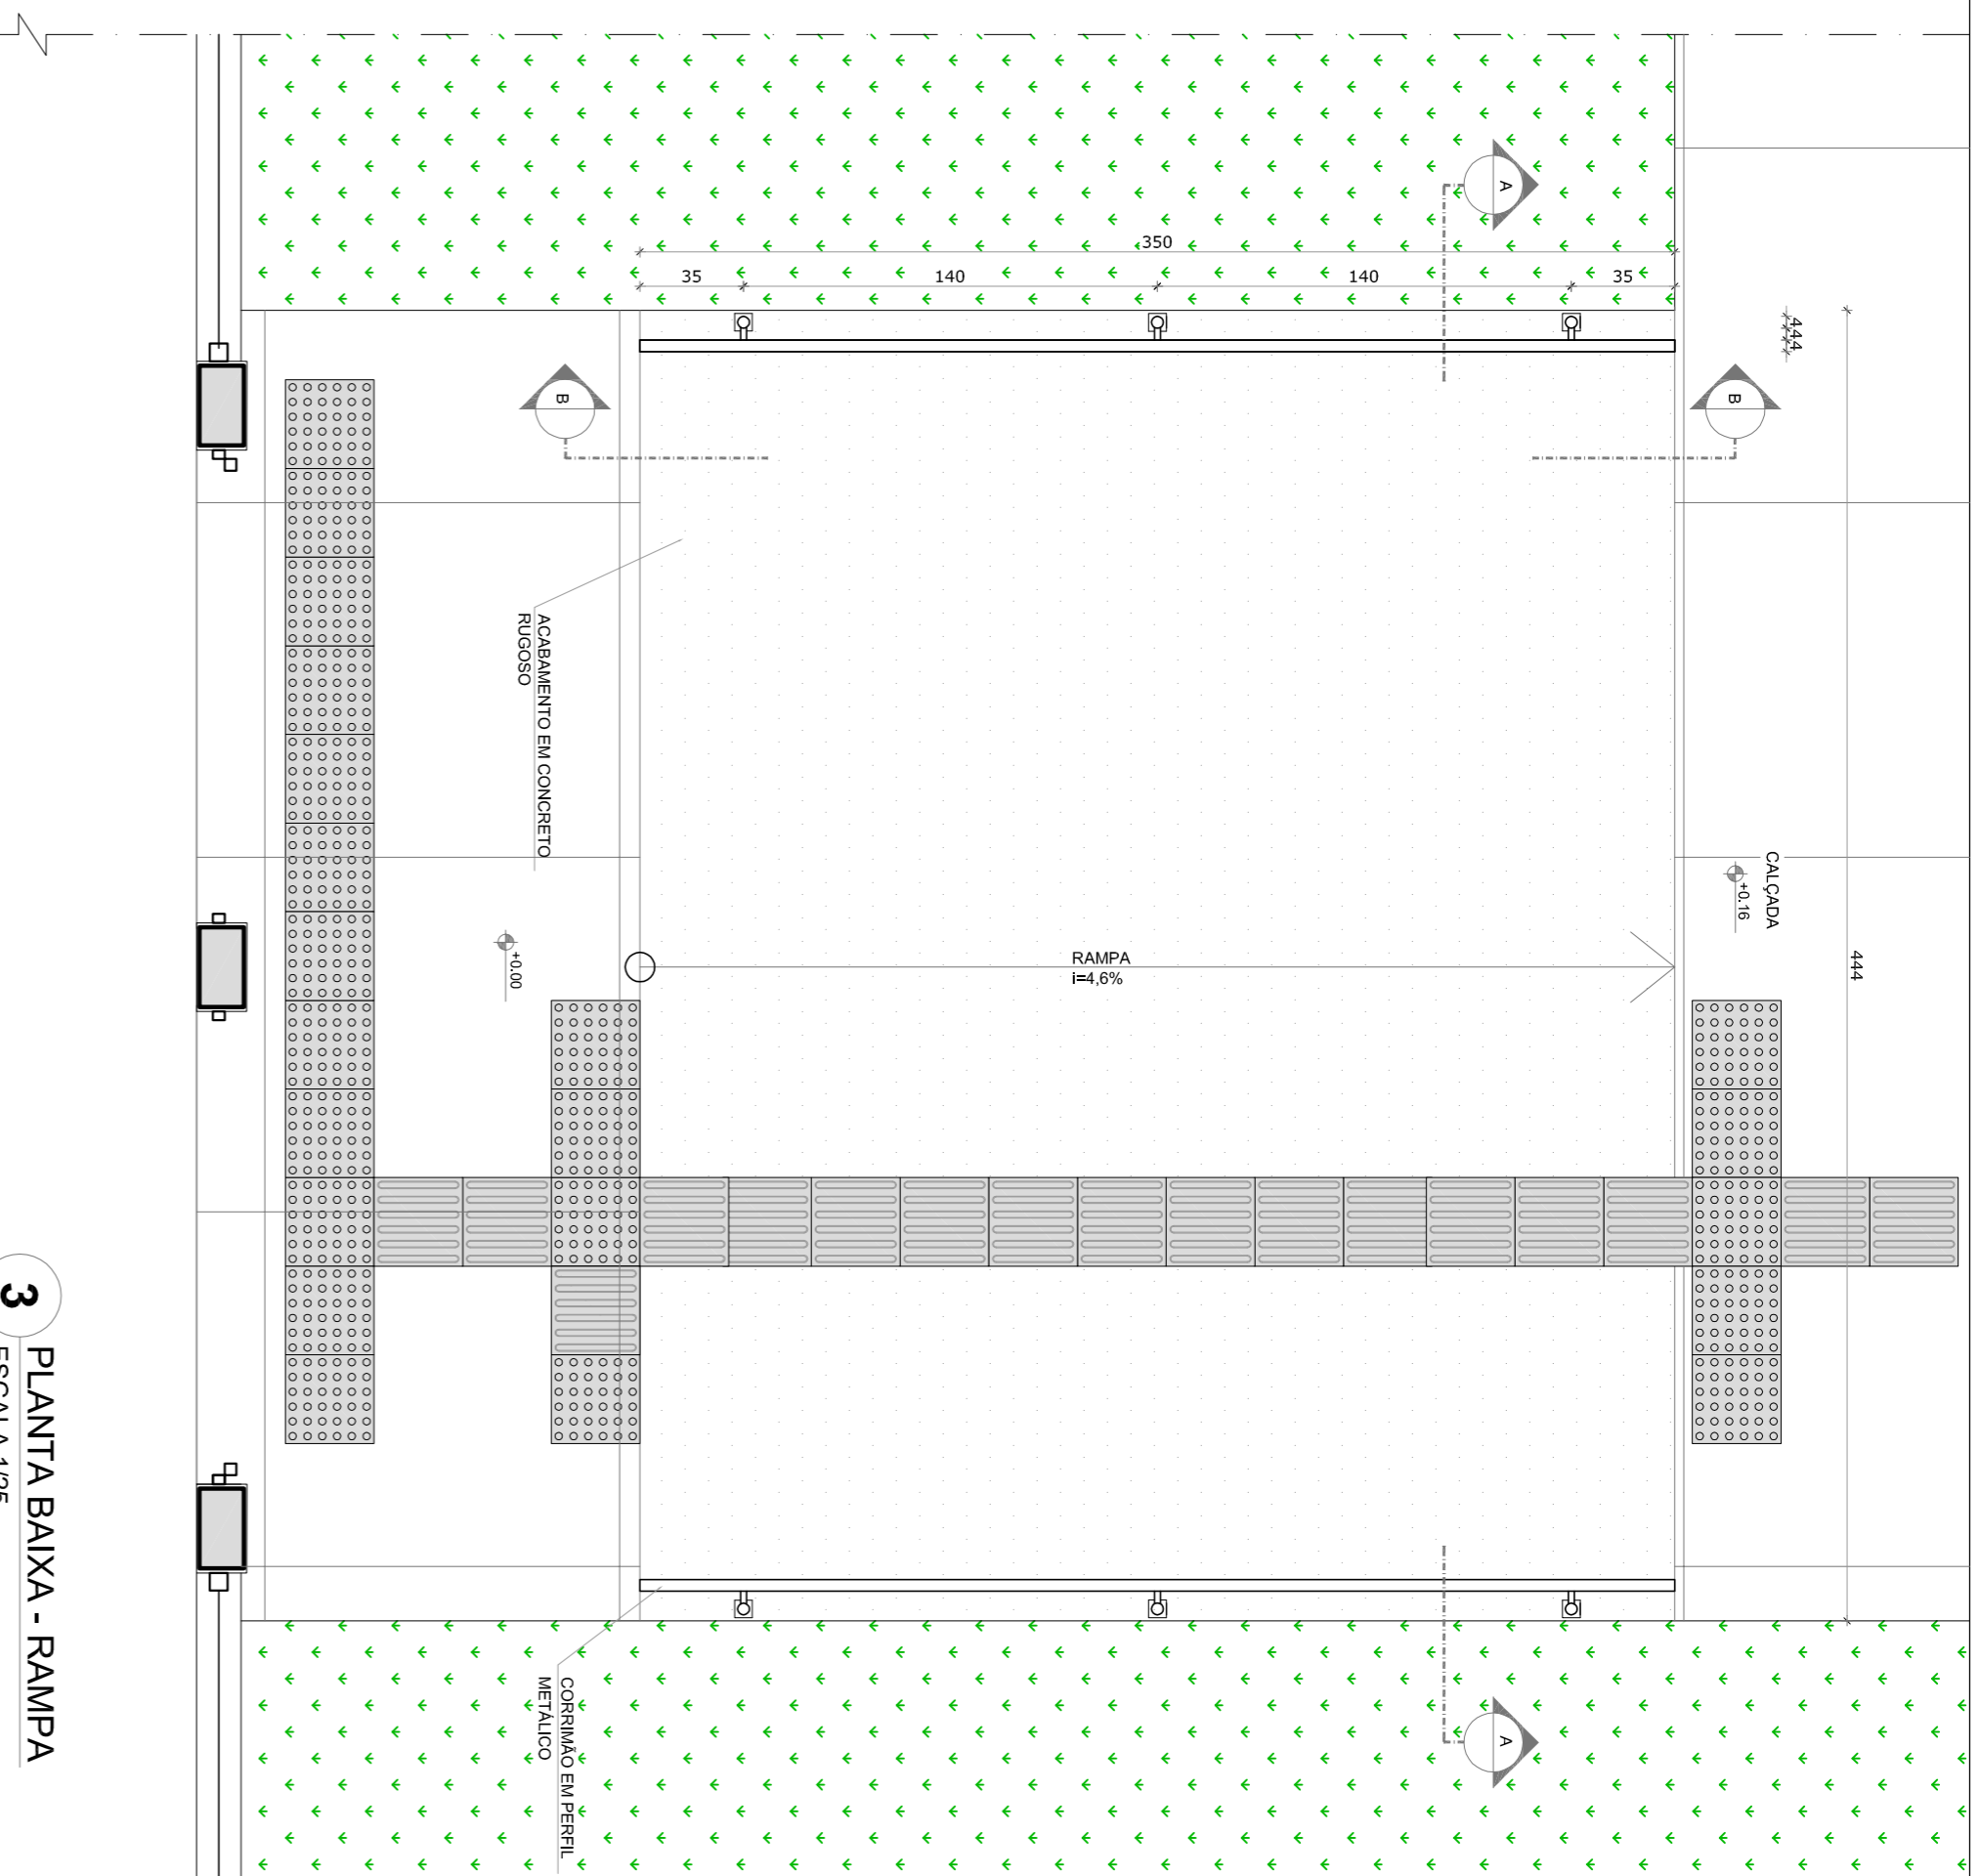

4 CORTE AA
ESCALA 1/25

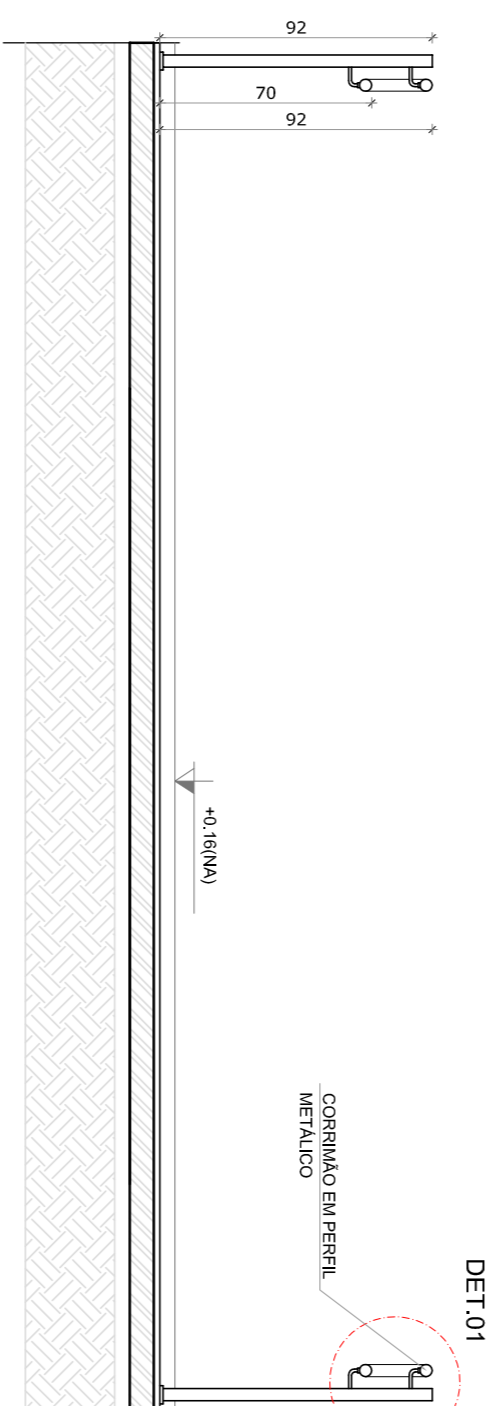

5 CORTE BB
ESCALA 1/25

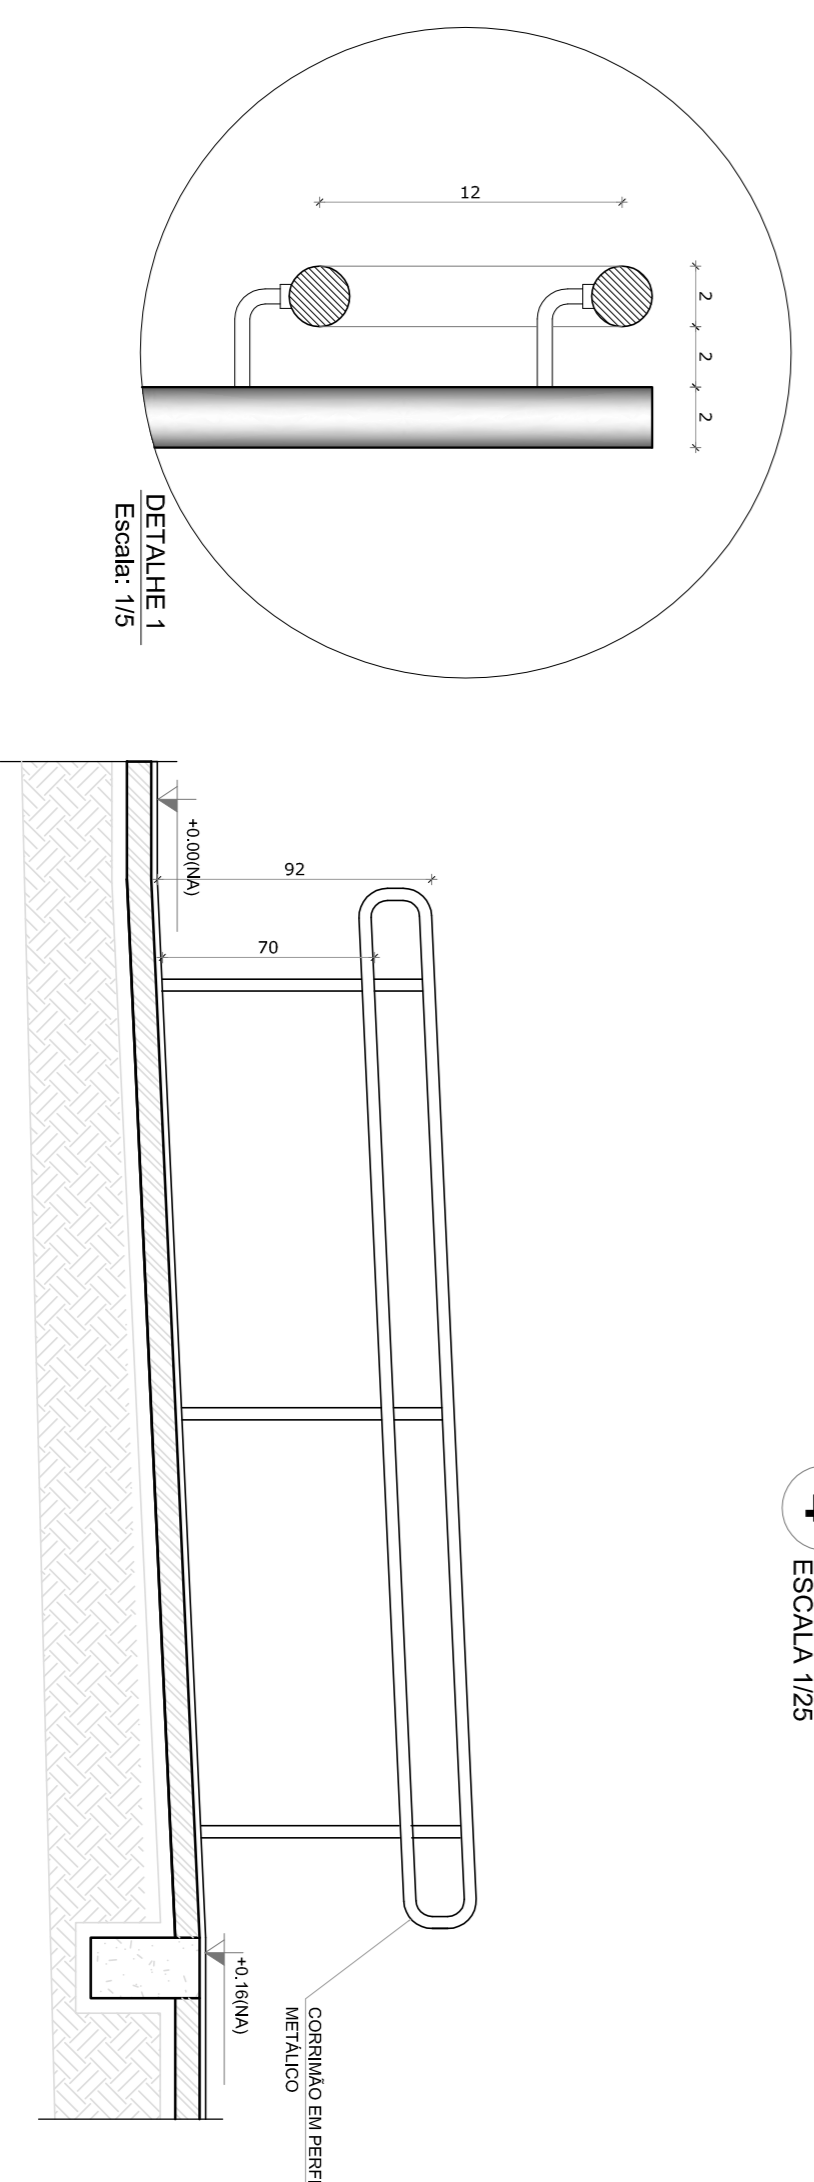

NOTAS

- AERODAS E ANEIS BANDEIRAS - PILARES NO PROJETO ESTRUTURAL.
- VERIFICAR DETALHES CONSTRUTIVOS FERRENTES NAS RAMPIAS DE DETALHAMENTO.
- EM CASO DE CONFLITO DE INFORMAÇÕES ENTRE O PROJETO GRÁFICO E O MEMORIAL DESCRITIVO, PREVALECE A INFORMAÇÃO CONTIDA NAS DESSENAS.
- APLICAÇÃO DE REVESTIMENTO EM CONCRETO COM AUTOPROTEÇÃO EXPRESSA OU FIBRE.
- APLICAÇÃO DE REVESTIMENTO EM CONCRETO COM AUTOPROTEÇÃO EXPRESSA OU FIBRE.

REFERÊNCIAS:

- PLANILHA DE QUANTITATIVOS
- MEMORIAL DESCRITIVO E ESPECIFICAÇÕES TÉCNICAS

LEGENDA:			
	INDICAÇÃO NÍVEL PLANTA E CORTE		INDICAÇÃO DE VISTAS
	INDICAÇÃO DE CORTES		ESPECIFICAÇÕES DE MATERIAS
	INDICAÇÃO DE FACHADAS		INDICAÇÃO DE EIVOS
	INDICAÇÃO DE PORTAS E JANELAS		INDICAÇÃO DE ELEMENTOS (BANCADAS, FRAQUELHAS E ETC.)

01 JULHO/2016 Correção detalhamento do mastro.
N.º DATA Descrição:
CORREÇÃO: Correção do corrimão.
CONTROLE DE REVISÕES

GOVERNO FEDERAL
BRASIL
PATRIA EDUCADORA

FUNDE Fundação Nacional de Desenvolvimento da Educação
Ministério da Educação

PROJETO PADRÃO - FUNDE

PROPRIETÁRIO: :	
ENVEREDO:	
MUNICÍPIO - UF:	
PROPRIETÁRIO	
RESP. TÉCNICO	CREA
AUTOR DO PROJETO	CAU
DLFO	CREA
RA	
OBSERVAÇÕES:	

PROGRAMA PROINFÂNCIA - PROJETO TIPO 1
PROJETO DE ARQUITETURA

COSEGE		DETAHAMENTO		PRONCIA
CGEST	Coordenação Geral de Infraestrutura Educacional	RA	MASTROS PARA BANDEIRAS RAMPA	
FORMATO	A1 (84 X 324)	ESCALA	INDICAÇÃO	16/35
REVISÃO	R.00 R.01	DATA EMISSÃO	JULHO 2016	