




11 PLANTA PAGINAÇÃO DE PISO
ESCALA 1 : 50

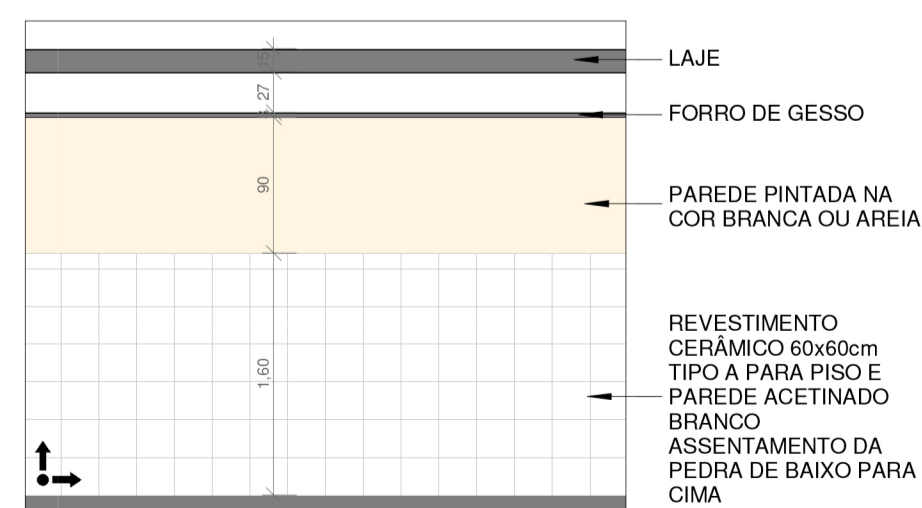

12 ELEVÇÃO PAGINAÇÃO DE PAREDE
ESCALA 1 : 50

LEGENDA PAGINAÇÃO	
REPRESENTAÇÃO	DESCRIÇÃO
	Representação em Planta das Paredes que Receberão Revestimento Cerâmico 60x60cm
	Revestimento Cerâmico 60x60cm Tipo A para Piso e Parede Acetinado Branco
	Representação em Planta das Paredes que Receberão Revestimento Cerâmico 10x10cm

Kalinne da Silva Alves
Matrícula 304278
CHEFE DE ANÁL. E LIC. DE PROJETOS
ARQUITETA

Daniela Paula Silva Rufino
Matrícula 303281
DIRETORA DE PROJETOS/ARQUITETA

Projeto:
Danila Rufino
Arquiteta e Urbanista
CAU 1187603-9

Projeto:
UBS SALGADINHO

Local:
Bairro Salgadinho, Alhandra - PB

Projeto:
Kalinne Alves
Arquiteta e Urbanista
CAU 120649-9

Projeto:
UBS SALGADINHO

Local:
Bairro Salgadinho, Alhandra - PB

Data:
01/11/2022

Obs. Confira todas as medidas no local!

Desenho:
PAGNAÇÃO DE REVESTIMENTO

Escala:
INDICADO

FOLHA
P06
09