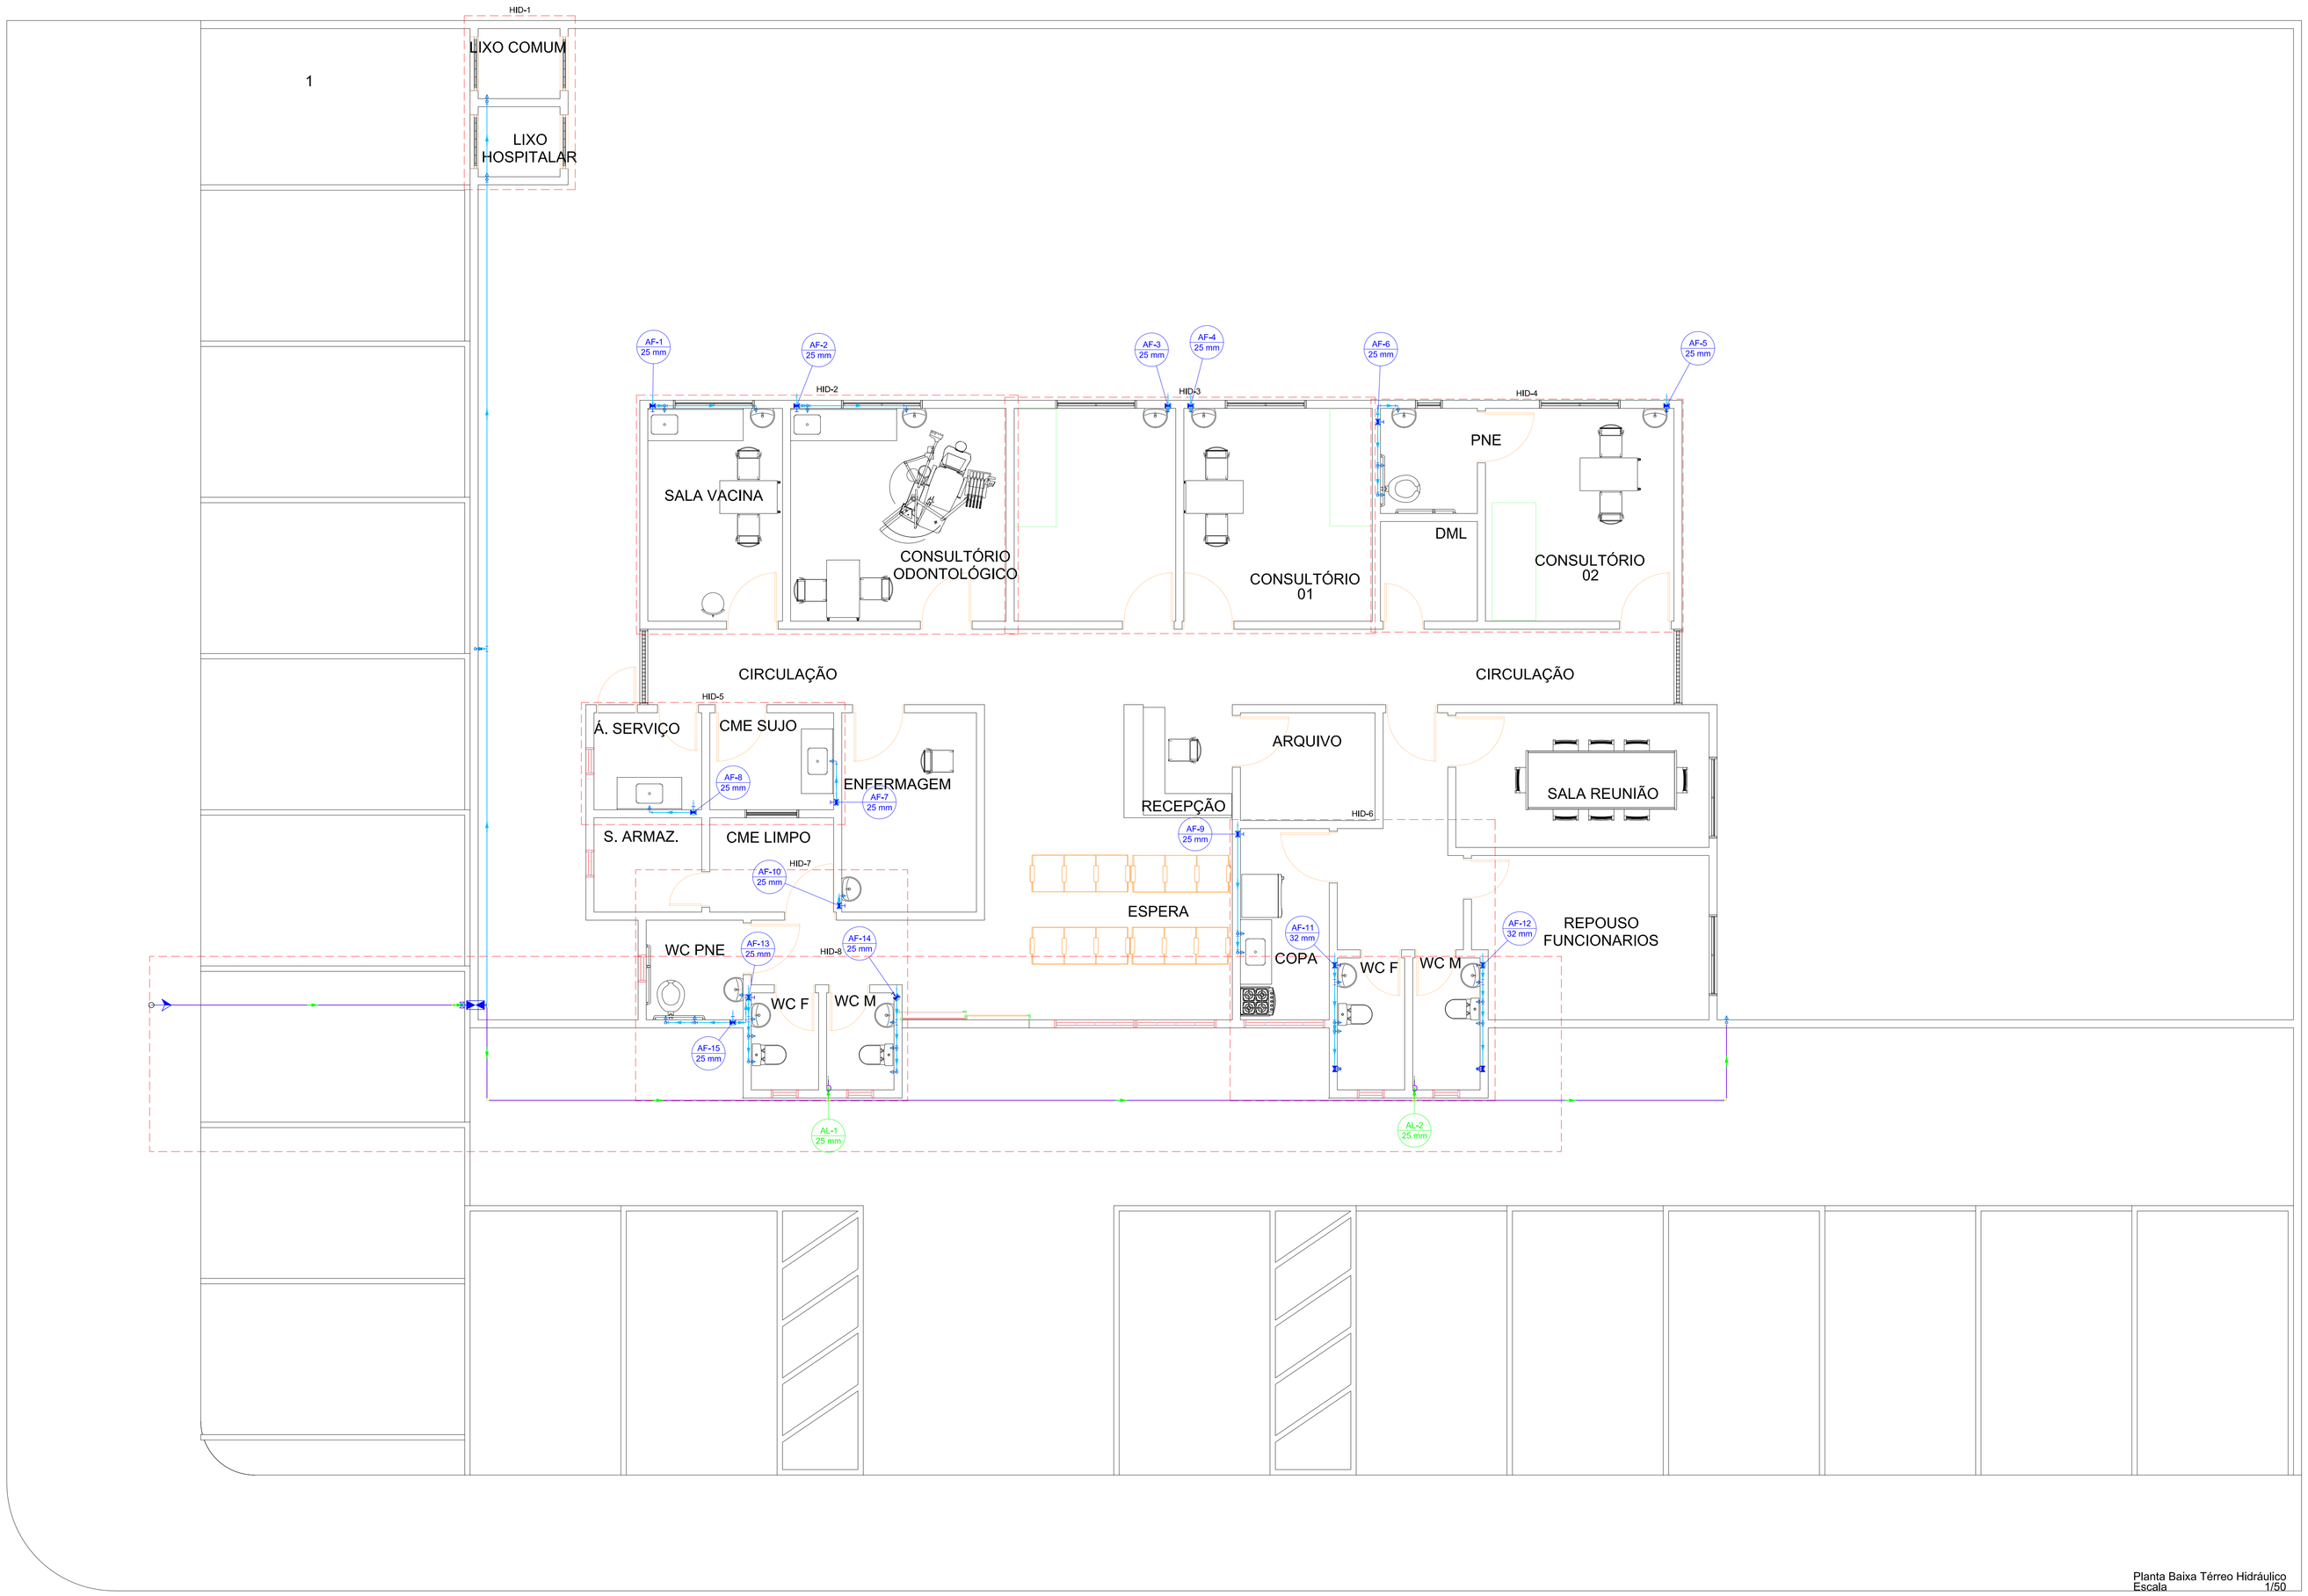

Planta Baixa Térreo Hidráulico
Escala 1/50

Legenda detalhada - Pavimento Térreo	
Alimentador Predial	
Metais	
Registro de esfera	
3/4"	2pç
PVC misto soldável	
Adaptador p/tubo de polietileno	
3/4"	1pç
Colar de tomada em PVC	
3/4"	1pç
PVC rígido soldável	
Adapt sold.curto c/bolsa-rosca p registro	
25 mm - 3/4"	3pç
Hidrômetros	
Metais	
Registro esfera borboleta bruto PVC	
3/4"	1pç
PVC misto soldável	
Joelho 90 soldável c/ rosca	
25 mm - 3/4"	3pç
PVC rígido roscável	
Tubos	
3/4"	0,28m
PVC rígido soldável	
Adapt sold.curto c/bolsa-rosca p registro	
25 mm - 3/4"	1pç
Joelho 90° soldável	
25 mm	1pç
Tubos	
25 mm	0,85m
Registro de Pressão com PVC soldável	
Metais	
Registro de pressão c/ canopla cromada	
3/4"	1pç
PVC misto soldável	
Luva soldável c/ rosca	
25 mm -3/4"	1pç
PVC rígido soldável	
Adapt sold.curto c/bolsa-rosca p registro	
25 mm - 3/4"	1pç
Registro de gaveta c/canopla cromada c/PVC soldável	
Metais	
Registro de gaveta c/ canopla cromada	
3/4"	1pç
PVC rígido soldável	
Adapt sold.curto c/bolsa-rosca p registro	
25 mm - 3/4"	2pç
Registro de pressão c/ canopla cromada	
PVC rígido soldável	
Registro de pressão c/ canopla cromada	
3/4"	1pç
Registro esfera VS compacto soldável	
Metais	
Registro esfera VS compacto soldável PVC	
25 mm	1pç

Legenda - Pavimento Térreo
Alimentador Predial
Hidrômetros
Registro de Pressão com PVC soldável
Registro de gaveta c/canopla cromada c/PVC soldável
Registro de pressão c/ canopla cromada
Registro esfera VS compacto soldável

Legenda de condutos - Pavimento Térreo
Água fria
Alimentação

SIMBOLOGIA

	TUBULAÇÃO DE ALIMENTAÇÃO PREDIAL
	TUBULAÇÃO DE ÁGUA FRIA
	TUBULAÇÃO DE ESGOTO
	TUBULAÇÃO DE VENTILAÇÃO
	TUBULAÇÃO CONTRA INCÊNDIO
	TUBULAÇÃO DE DRENAGEM DE ÁGUAS PLUVIAIS
	TUBULAÇÃO DE DRENAGEM DAS UEs
	INDICAÇÃO DE COLUNAS (SOBE OU DESCE)
AL-0 ød	INDICAÇÃO DE COL. DE ALIMENTAÇÃO PREDIAL
AF-0 ød	INDICAÇÃO DE COLUNA DE ÁGUA FRIA
HI-0 ød	INDICAÇÃO DE COLUNA CONTRA INCÊNDIO
TQ-0 ød	INDICAÇÃO DE TUBO DE QUEDA- ESGOTO
CV-0 ød	INDICAÇÃO DE COLUNA DE VENTILAÇÃO
AP-0 ød	INDICAÇÃO DE COLUNA DE DRENAGEM DE ÁGUAS PLUVIAIS

OBSERVAÇÕES

USAR ANEL DE BORRACHA COM DIÂMETRO SUPERIOR A 40mm
USAR PASTA LUBRIFICANTE
USAR SOLUÇÃO LIMPADORA
USAR ADESIVO PVC
USAR LIXA ESPECIAL PARA PVC
EXECUTAR SEGUNDO NORMA NBR-8160
TODAS AS COTAS EM CENTÍMETRO

PROPRIETÁRIO

PROJETISTA

RESPONSÁVEL TÉCNICO

FOLHA 01/06	PROJETO HIDRÁULICO DA UBS SALGADINHO PROPRIETÁRIO Prefeitura Municipal de Alhandra - PB LOCAL Rua Major Elpídio Dantas B. Salgadinho	PROJETISTA
		ENGENHEIRO Geraldo Ribeiro da Silva CREA 328D
ESCALA 1/50	Planta Baixa Térreo Hidráulico	