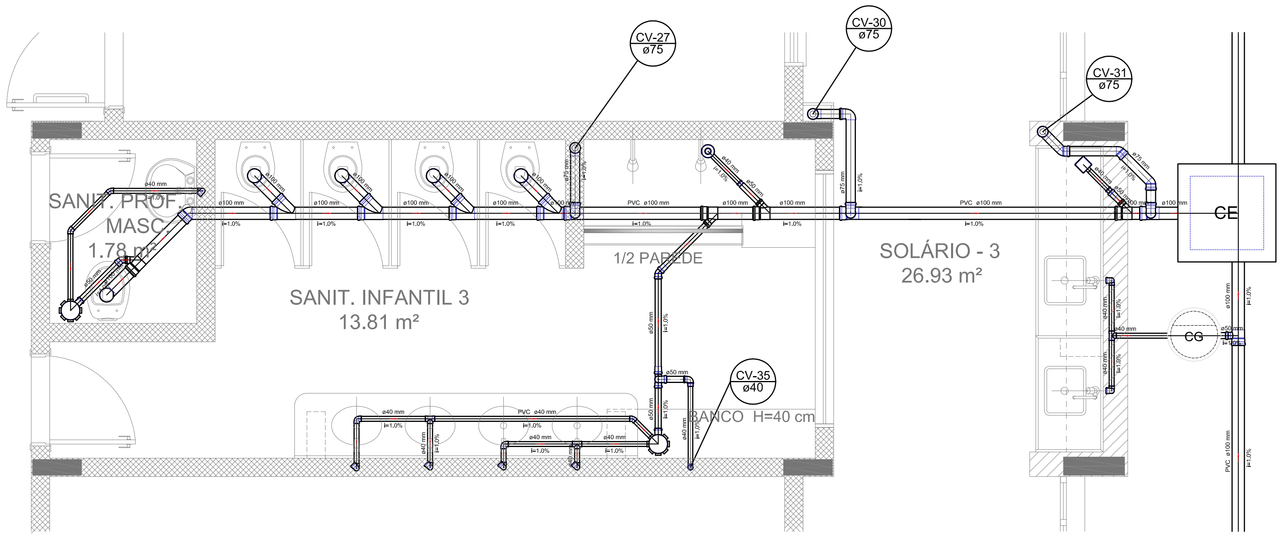

Detalhe S17
escala 1:25

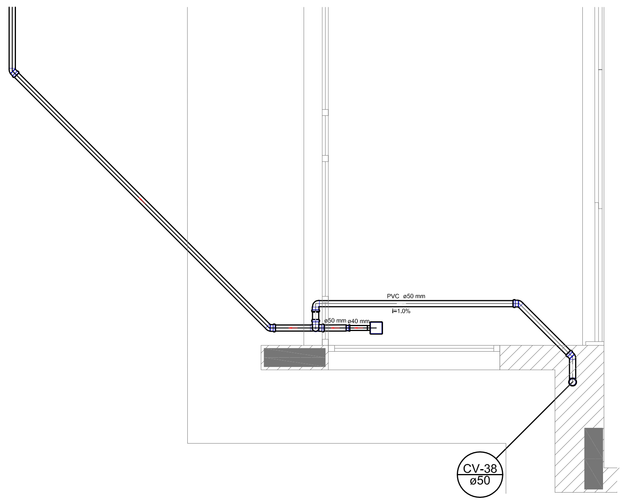

Detalhe S20
escala 1:25

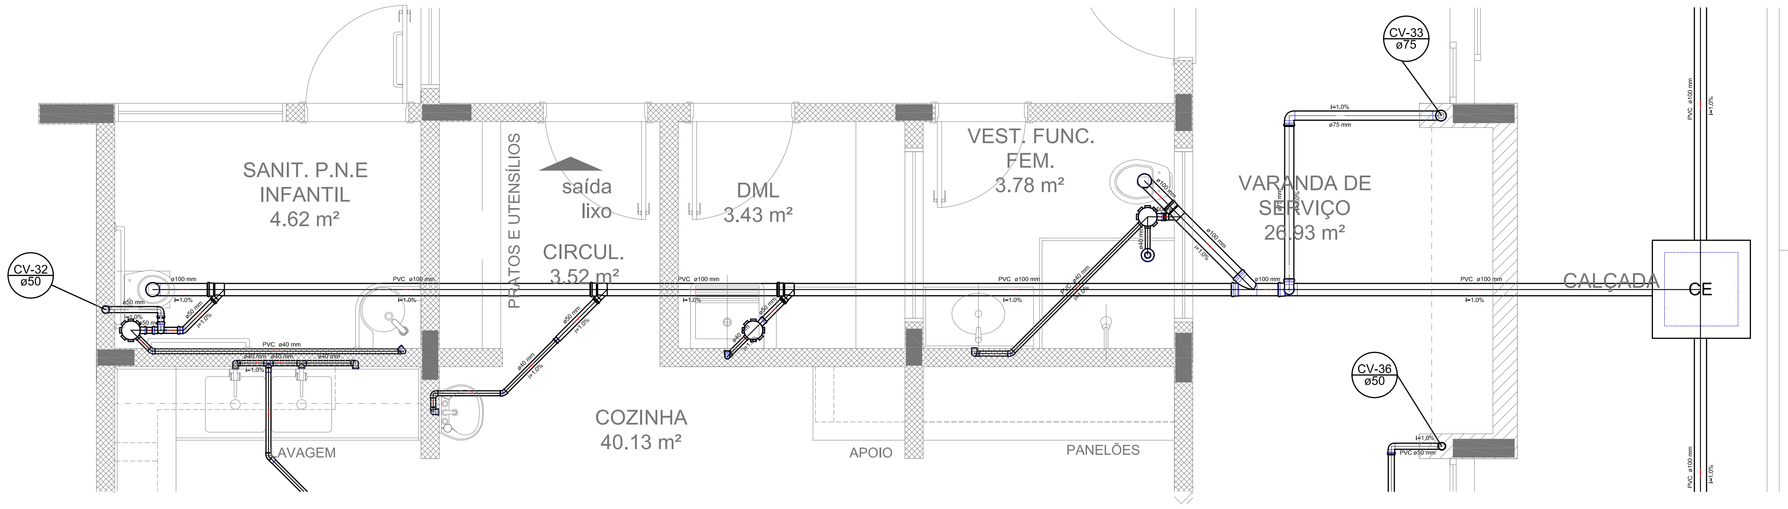

Detalhe S18
escala 1:25

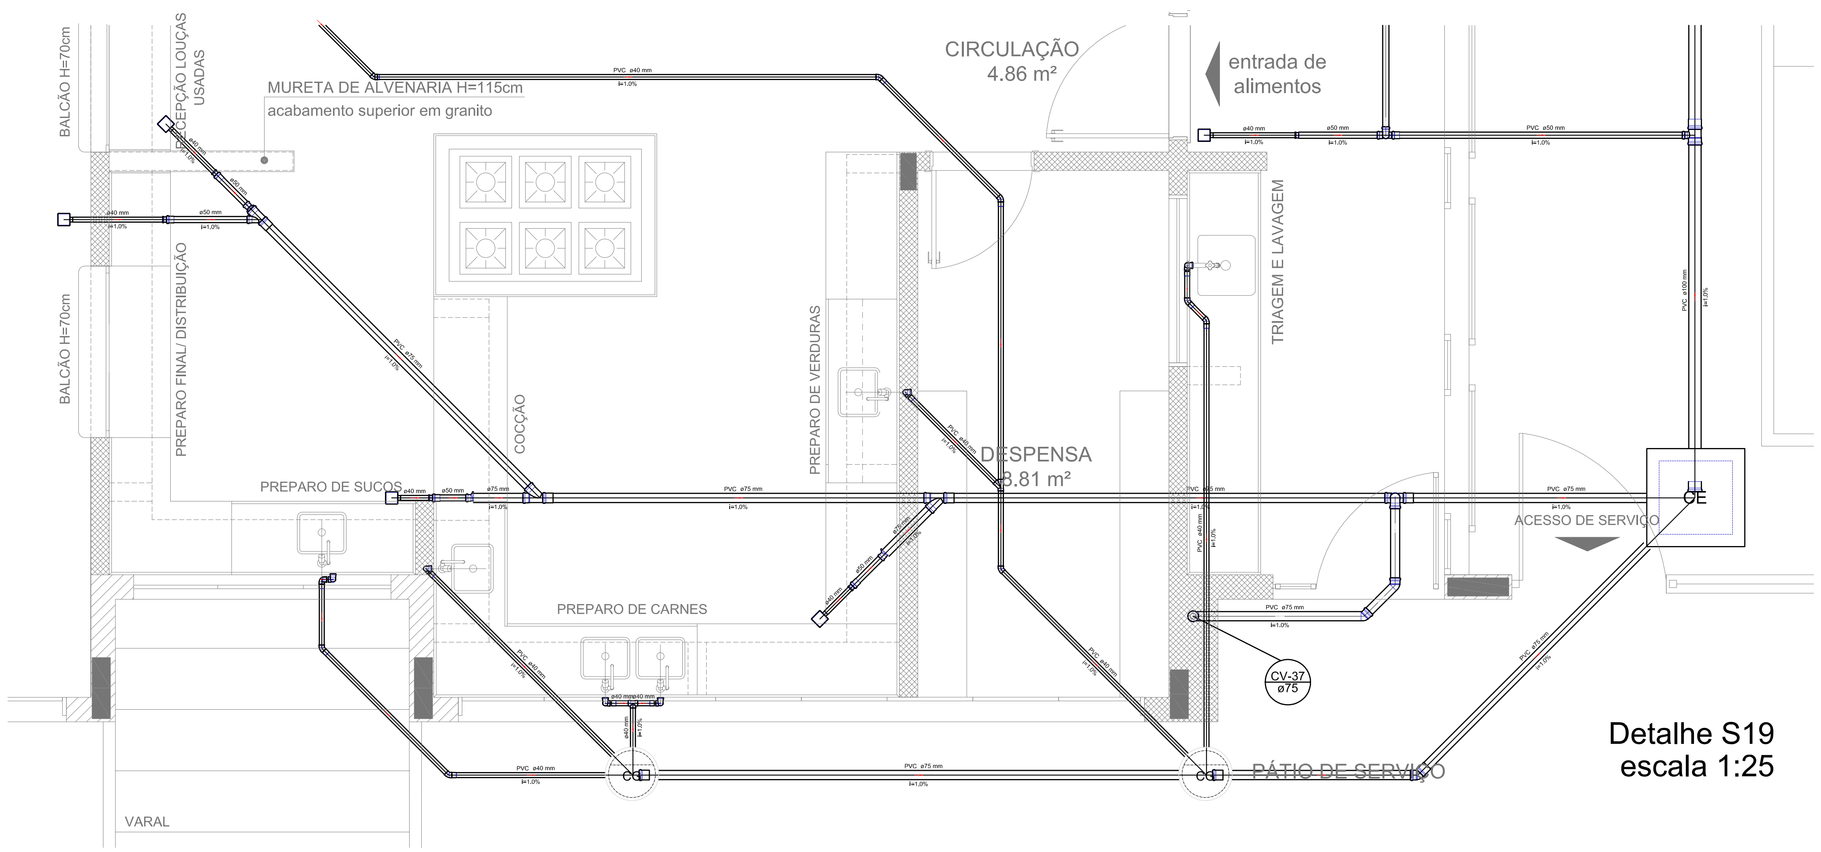

Detalhe S19
escala 1:25

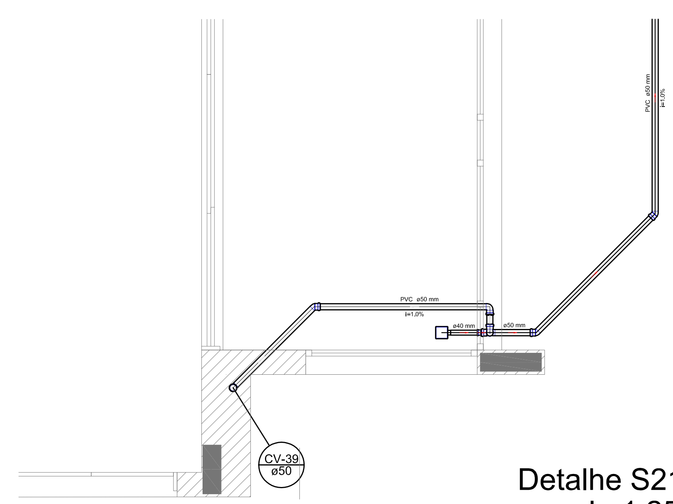

Detalhe S21
escala 1:25

1 DETALHES
ESCALA 1/25

LEGENDA

CE — CAIXA DE INSPEÇÃO ESGOTO SIMPLES	LAVATÓRIO RESIDENCIAL COM SIFÃO
CP — CAIXA DE PASSAGEM	LAVATÓRIO DE USO GERAL
CG — CAIXA DE GORDURA	MICTÓRIO – DN 40mm
CAIXA SIFONADA	MÁQUINA DE LAVAR ROUPAS – DN 40mm
BEBEDOURO	PIA DE COZINHA RESIDENCIAL COM SIFÃO 40mm
BUCHA DE REDUÇÃO LONGA	RAMAIS DE VENTILAÇÃO
RALO SIFONADO	REDUÇÃO EXCÊNTRICA
RALO SECO	REDUÇÃO EXCÊNTRICA – SUPERIOR
CURVA 90 CURTA – COLUNA	TANQUE DE LAVAR DN 40mm
JOELHO 45	TÊ 45
JOELHO 90	TÊ 90
JOELHO 90– COLUNA	TÊ SANITÁRIO
JUNÇÃO SIMPLES	VASO SANITÁRIO COM JMP
JUNÇÃO SIMPLES COM REDUÇÃO	

NOTAS:

- OS PROJETOS DEVEM SER ADAPTADOS TECNICAMENTE CONFORME AS NECESSIDADES MUNICIPAIS.
- PARA A COLETA DOS DEJETOS OBSERVAR POSTURAS MUNICIPAIS;
- CASO SEJA NECESSÁRIO A ELABORAÇÃO DE PROJETO DE FOSSA E SUMIDOURO, ESTE FICARÁ A CARGO DO ENTE FEDERADO;
- EXECUTAR ESTE PROJETO JUNTAMENTE COM O PROJETO ESTRUTURAL;
- ANTES DA CONCRETAGEM PREVER PASSAGEM PARA AS TUBULAÇÕES DENTRO DOS LIMITES ESTABELECIDOS PELA NBR 6118:2014;

REFERÊNCIAS:

- MEMORIAL DESCRITIVO E ESPECIFICAÇÕES TÉCNICAS;
- PLANILHA DE QUANTITATIVOS.

N.º:	DATA:	DESCRIÇÃO:
01	JULHO/2016	Correções de incompatibilidades e detalhe do desvio de elementos estruturais; Correções de carimbo.

CONTROLE DE REVISÕES

FNDE Fundo Nacional de Desenvolvimento da Educação — Ministério da Educação — GOVERNO FEDERAL BRASIL PÁTRIA EDUCADORA

PROJETO PADRÃO - FNDE

PROPRIETÁRIO: :

ENDEREÇO:

MUNICÍPIO – UF:

PROPRIETÁRIO

RESP. TÉCNICO — CREA

AUTOR DO PROJETO — CAU

DLFO — CREA — RA

OBSERVAÇÕES:

PROGRAMA PROINFÂNCIA - PROJETO TIPO 1

PROJETO DE INSTALAÇÕES

COORDENAÇÃO: CGEST - Coordenação Geral de Infraestrutura Educacional

PLANTA DE ESGOTO SANITÁRIO
DETALHES COSTRUTIVOS
DETALHES S17 AO S21

HEG

FORMATO: A0 (841x1189)

REVISÃO: R.00 / R.01

ESCALA: 1/25

DATA EMISSÃO: JULHO/2016

PRANCHA: 06/07