




CORTE AA
ESCALA 1/100

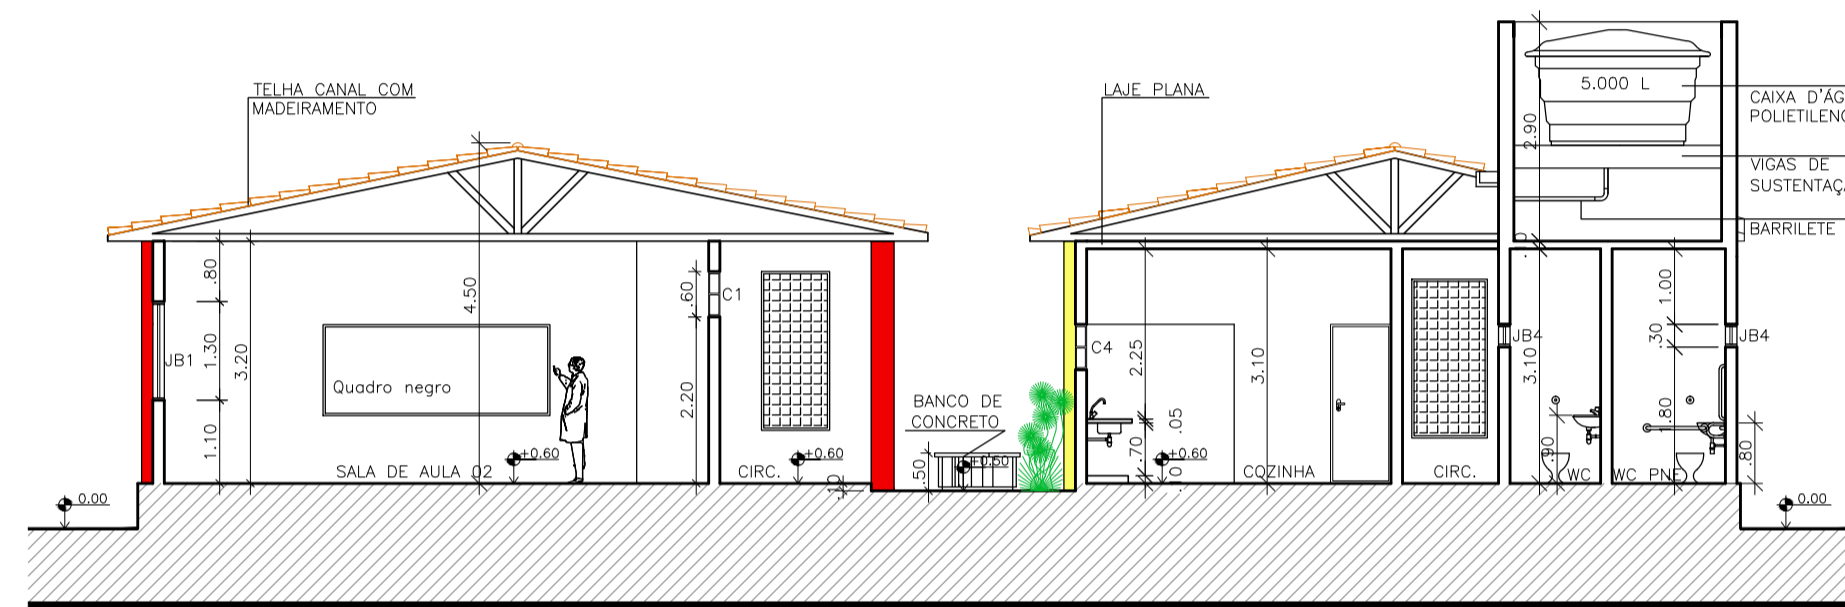


CORTE BB
ESCALA 1/100

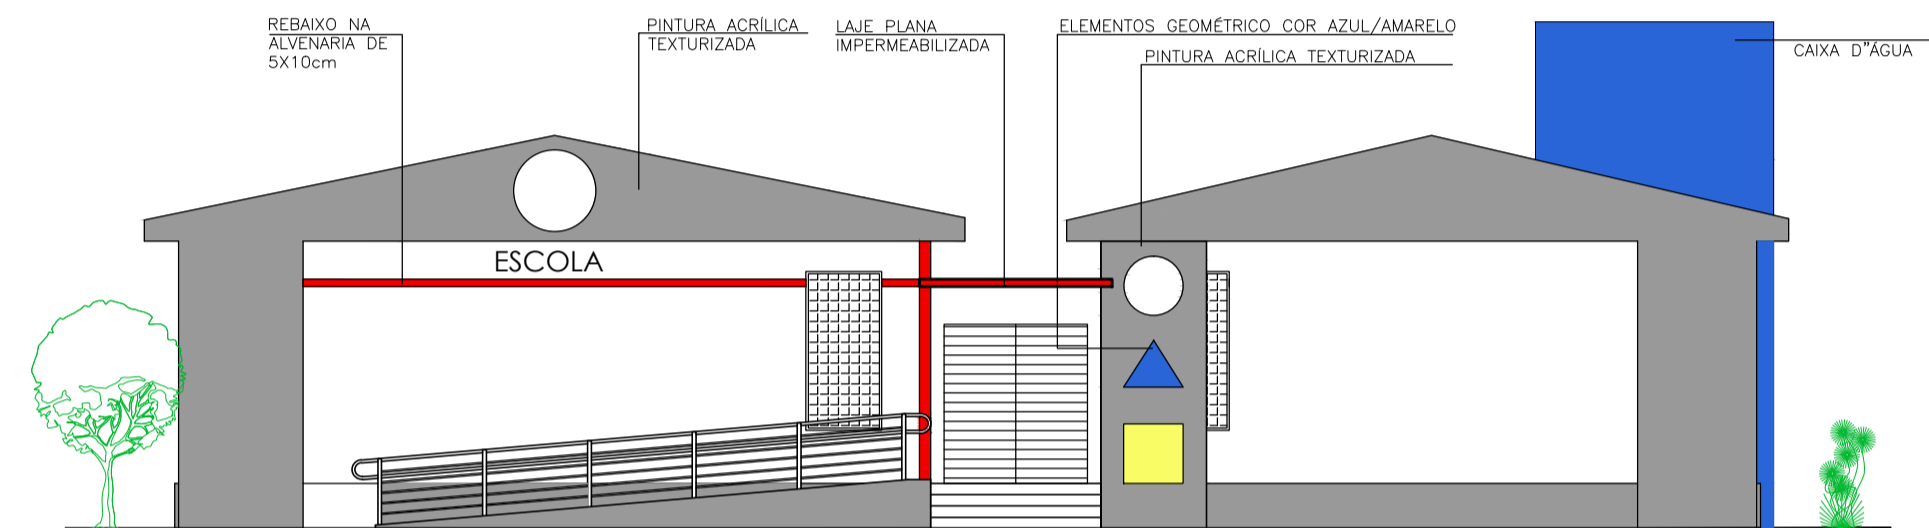

FACHADA FRONTAL
ESCALA 1/100

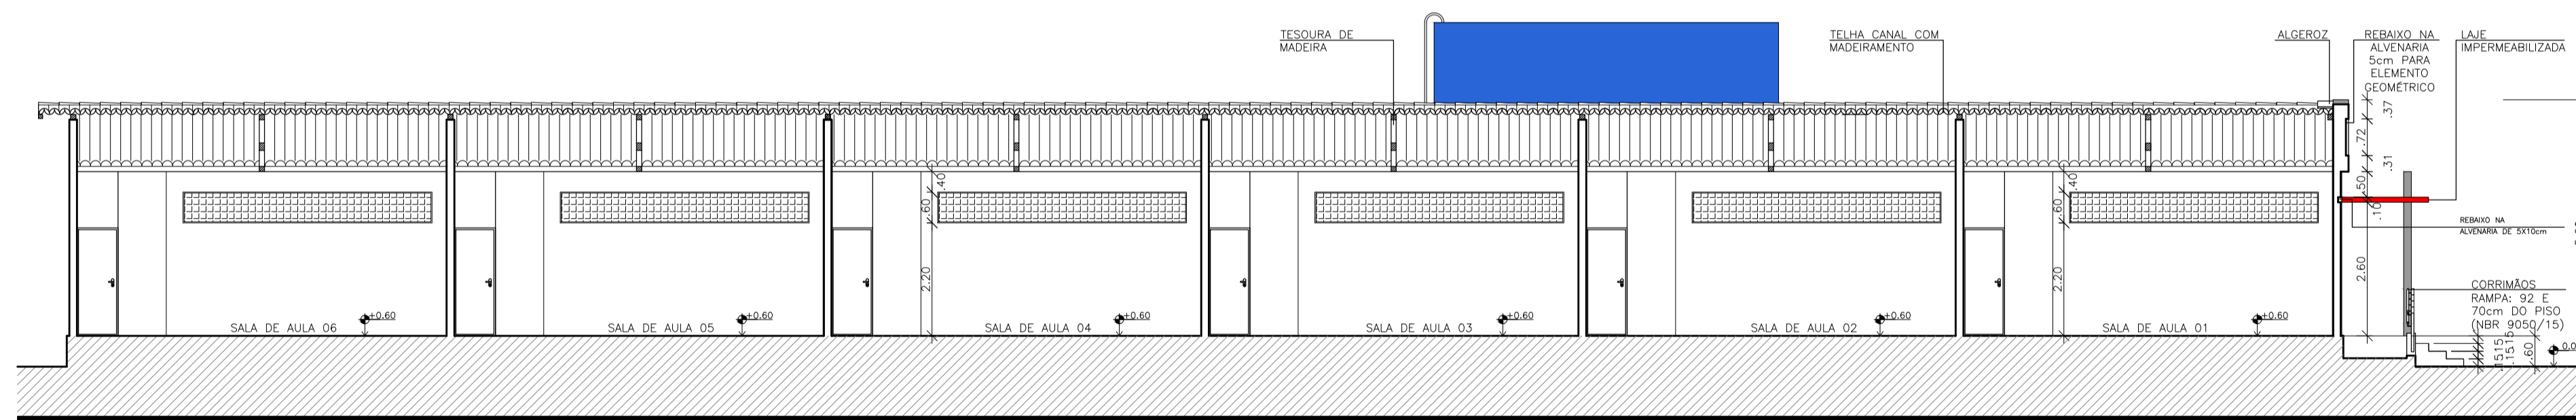

CORTE CC
ESCALA 1/100

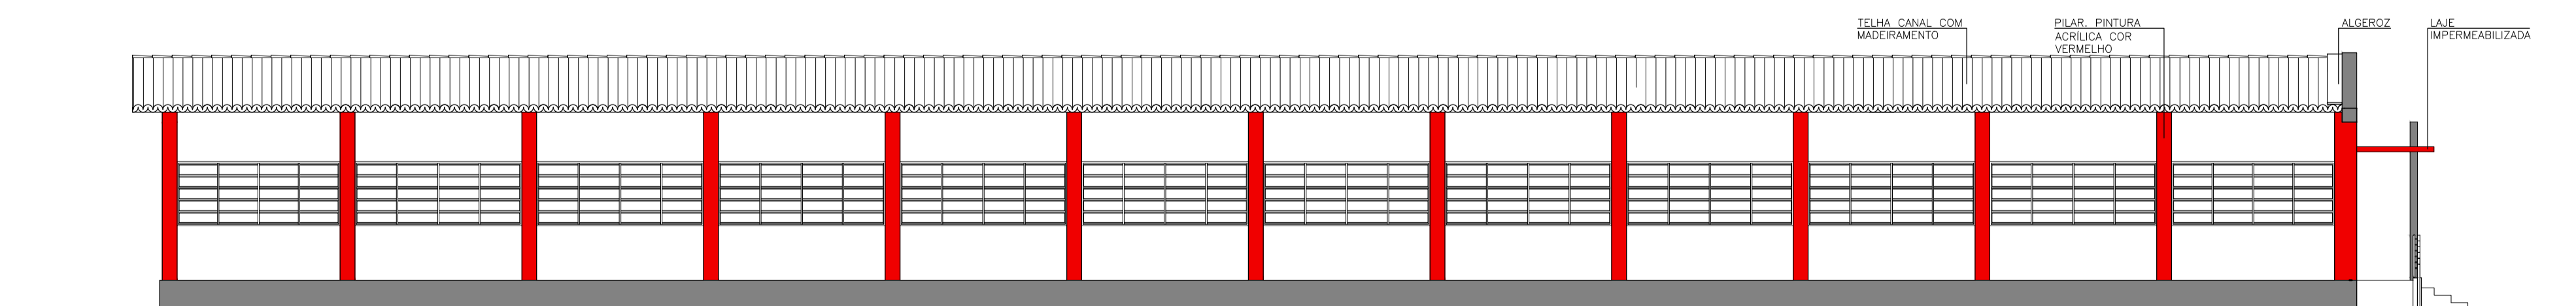

FACHADA LATERAL
ESCALA 1/100

| Convenções: | | | | | | | | |
|---------------|--------|-----------|---------------|------------------|-----|-----------|----|--|
| Discriminação | L x h: | Qt. | Discriminação | L x h: | Qt. | | | |
| Portas: | P1 | 0.80X2.10 | 12 | Elemento Vazado | C1 | 4.85X0.60 | 06 | |
| | P2 | 0.70X2.10 | 09 | | C2 | 1.00X2.10 | 06 | |
| | P3 | 1.90X2.10 | 01 | | C3 | 1.20X0.60 | 01 | |
| | | | | | C4 | 2.40X0.60 | 01 | |
| | | | | | C5 | 3.37X2.10 | 01 | |
| | | | | | C6 | 1.00X0.60 | 02 | |
| | | | | | C7 | 0.90X0.60 | 02 | |
| Janelas: | JB1 | 3.37X1.30 | 10 | Grades de Ferro: | PF1 | 0.80X2.10 | 02 | |
| | JB2 | 3.30X1.30 | 02 | | GF1 | 1.50X1.00 | 02 | |
| | JB3 | 1.20X1.30 | 03 | | | | | |
| | JB4 | 1.20X0.30 | 05 | | | | | |
| | JB5 | 1.00X0.30 | 02 | | | | | |
| | JI | 1.00X1.00 | 01 | | | | | |

GOVERNO DO ESTADO DA PARAÍBA
GERÊNCIA DE ACOMPANHAMENTO E MANUTENÇÃO DE OBRAS * COTESE
Projeto: UNIDADE ESCOLAR 6 SALAS

Local: BAIRRO: ACAIS - MUNICÍPIO DE ALHANDRA/PB

Este Projeto todos os direitos reservados ao Governo do Estado/PB

Arquiteto: ROSANE TOSCANO DE THEORGA FREIRE
CAU - A10259-8
Engenheiros:
Escalas: 1:100
Data: 01/2018

Prancha: 03/04
Desenhos: CORTES E FACHADAS
Áreas:
ÁREA CONSTRUÍDA = 466,00 m2
TERRENO MÍNIMO NECESSÁRIO = 30 X 50m