


R. Claudionor Falsar

R. Major Epídio Dantas

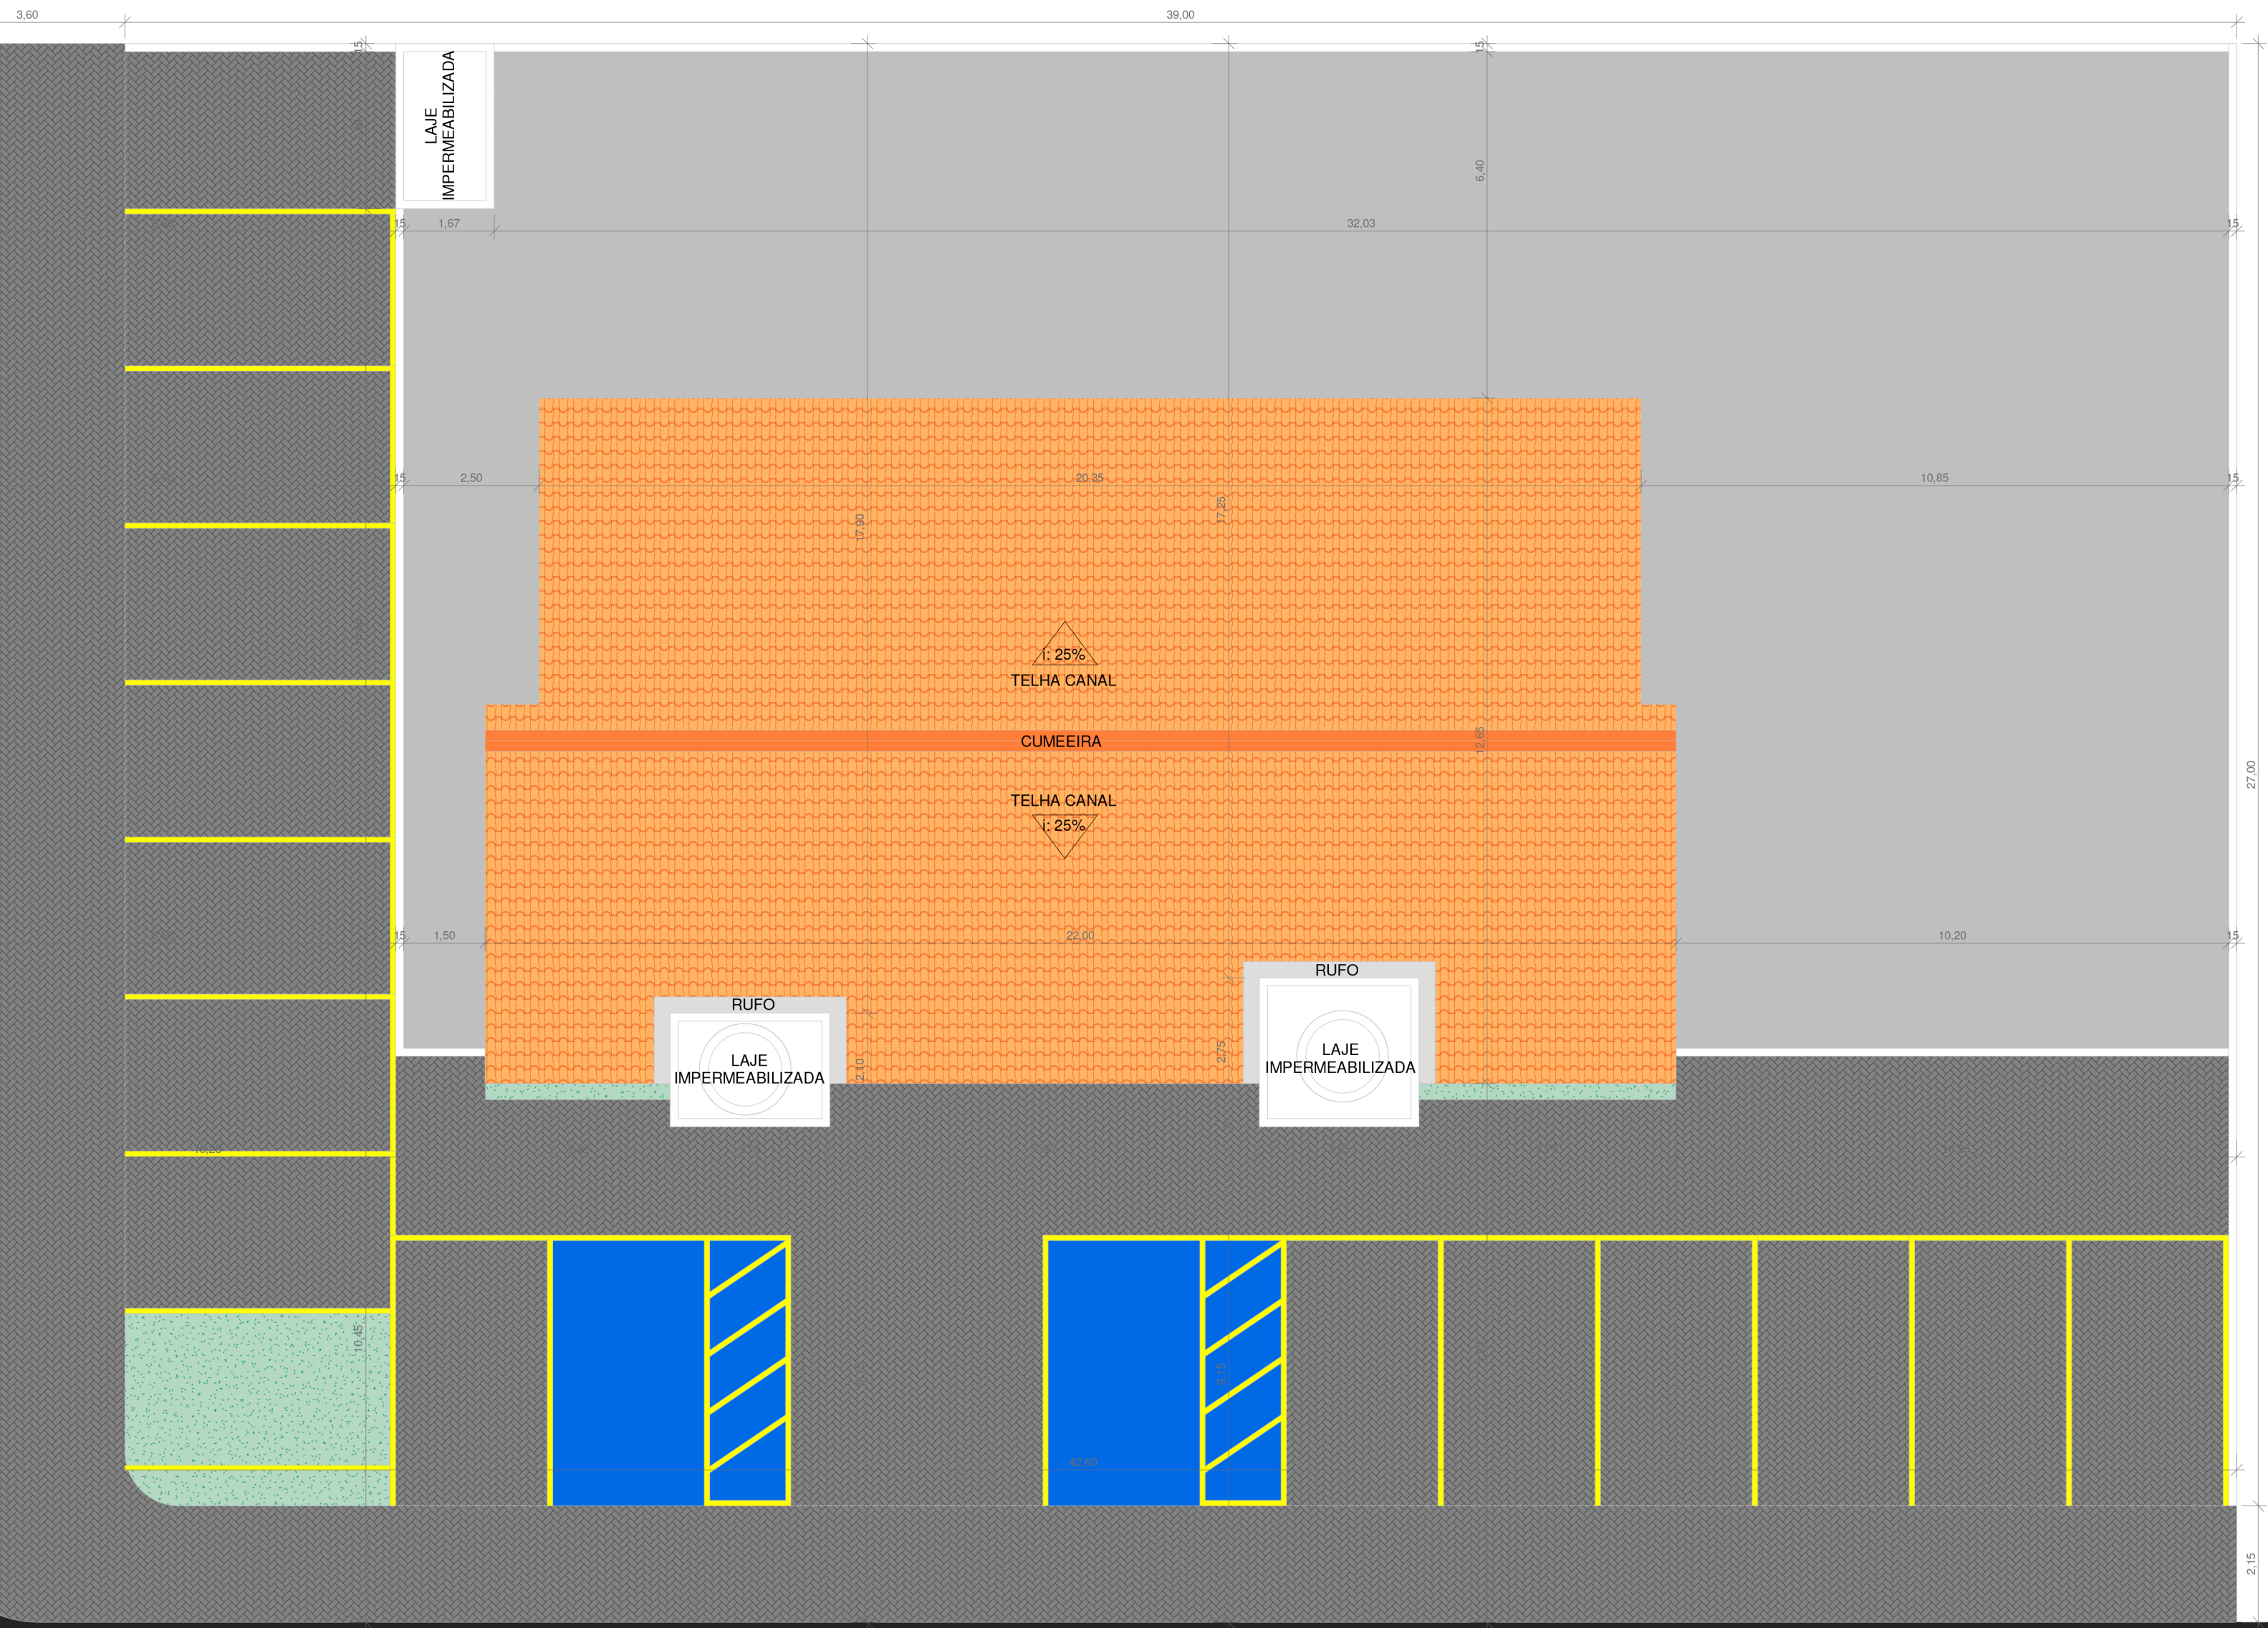

1 PLANTA DE LOCAÇÃO E COBERTA
 ESCALA 1 : 100

Kalinne da Silva Alves
 Matrícula 304278
 CHEFE DE ANÁL. E LIC. DE PROJETOS
 ARQUITETA

Daniela Paula Silva Rufino
 Matrícula 303281
 DIRETORA DE PROJETOS/ARQUITETA

Projeto:
Daniela Rufino
 Arquiteta e Urbanista
 CAU 167653-9

Projeto:
Kalinne Alves
 Arquiteta e Urbanista
 CAU A260849-9

Projeto:
UBS SALGADINHO

Local:
 Bairro Salgadinho, Alhandra - PB



Desenhos
**PLANTA DE LOCAÇÃO
 E COBERTA**

Escala:
 INDICADO

FOLHA
P01
 /09

Obs. Conferir todas as medidas no local!