


R. Claudionor Falsar

R. Major Epídio Dantas

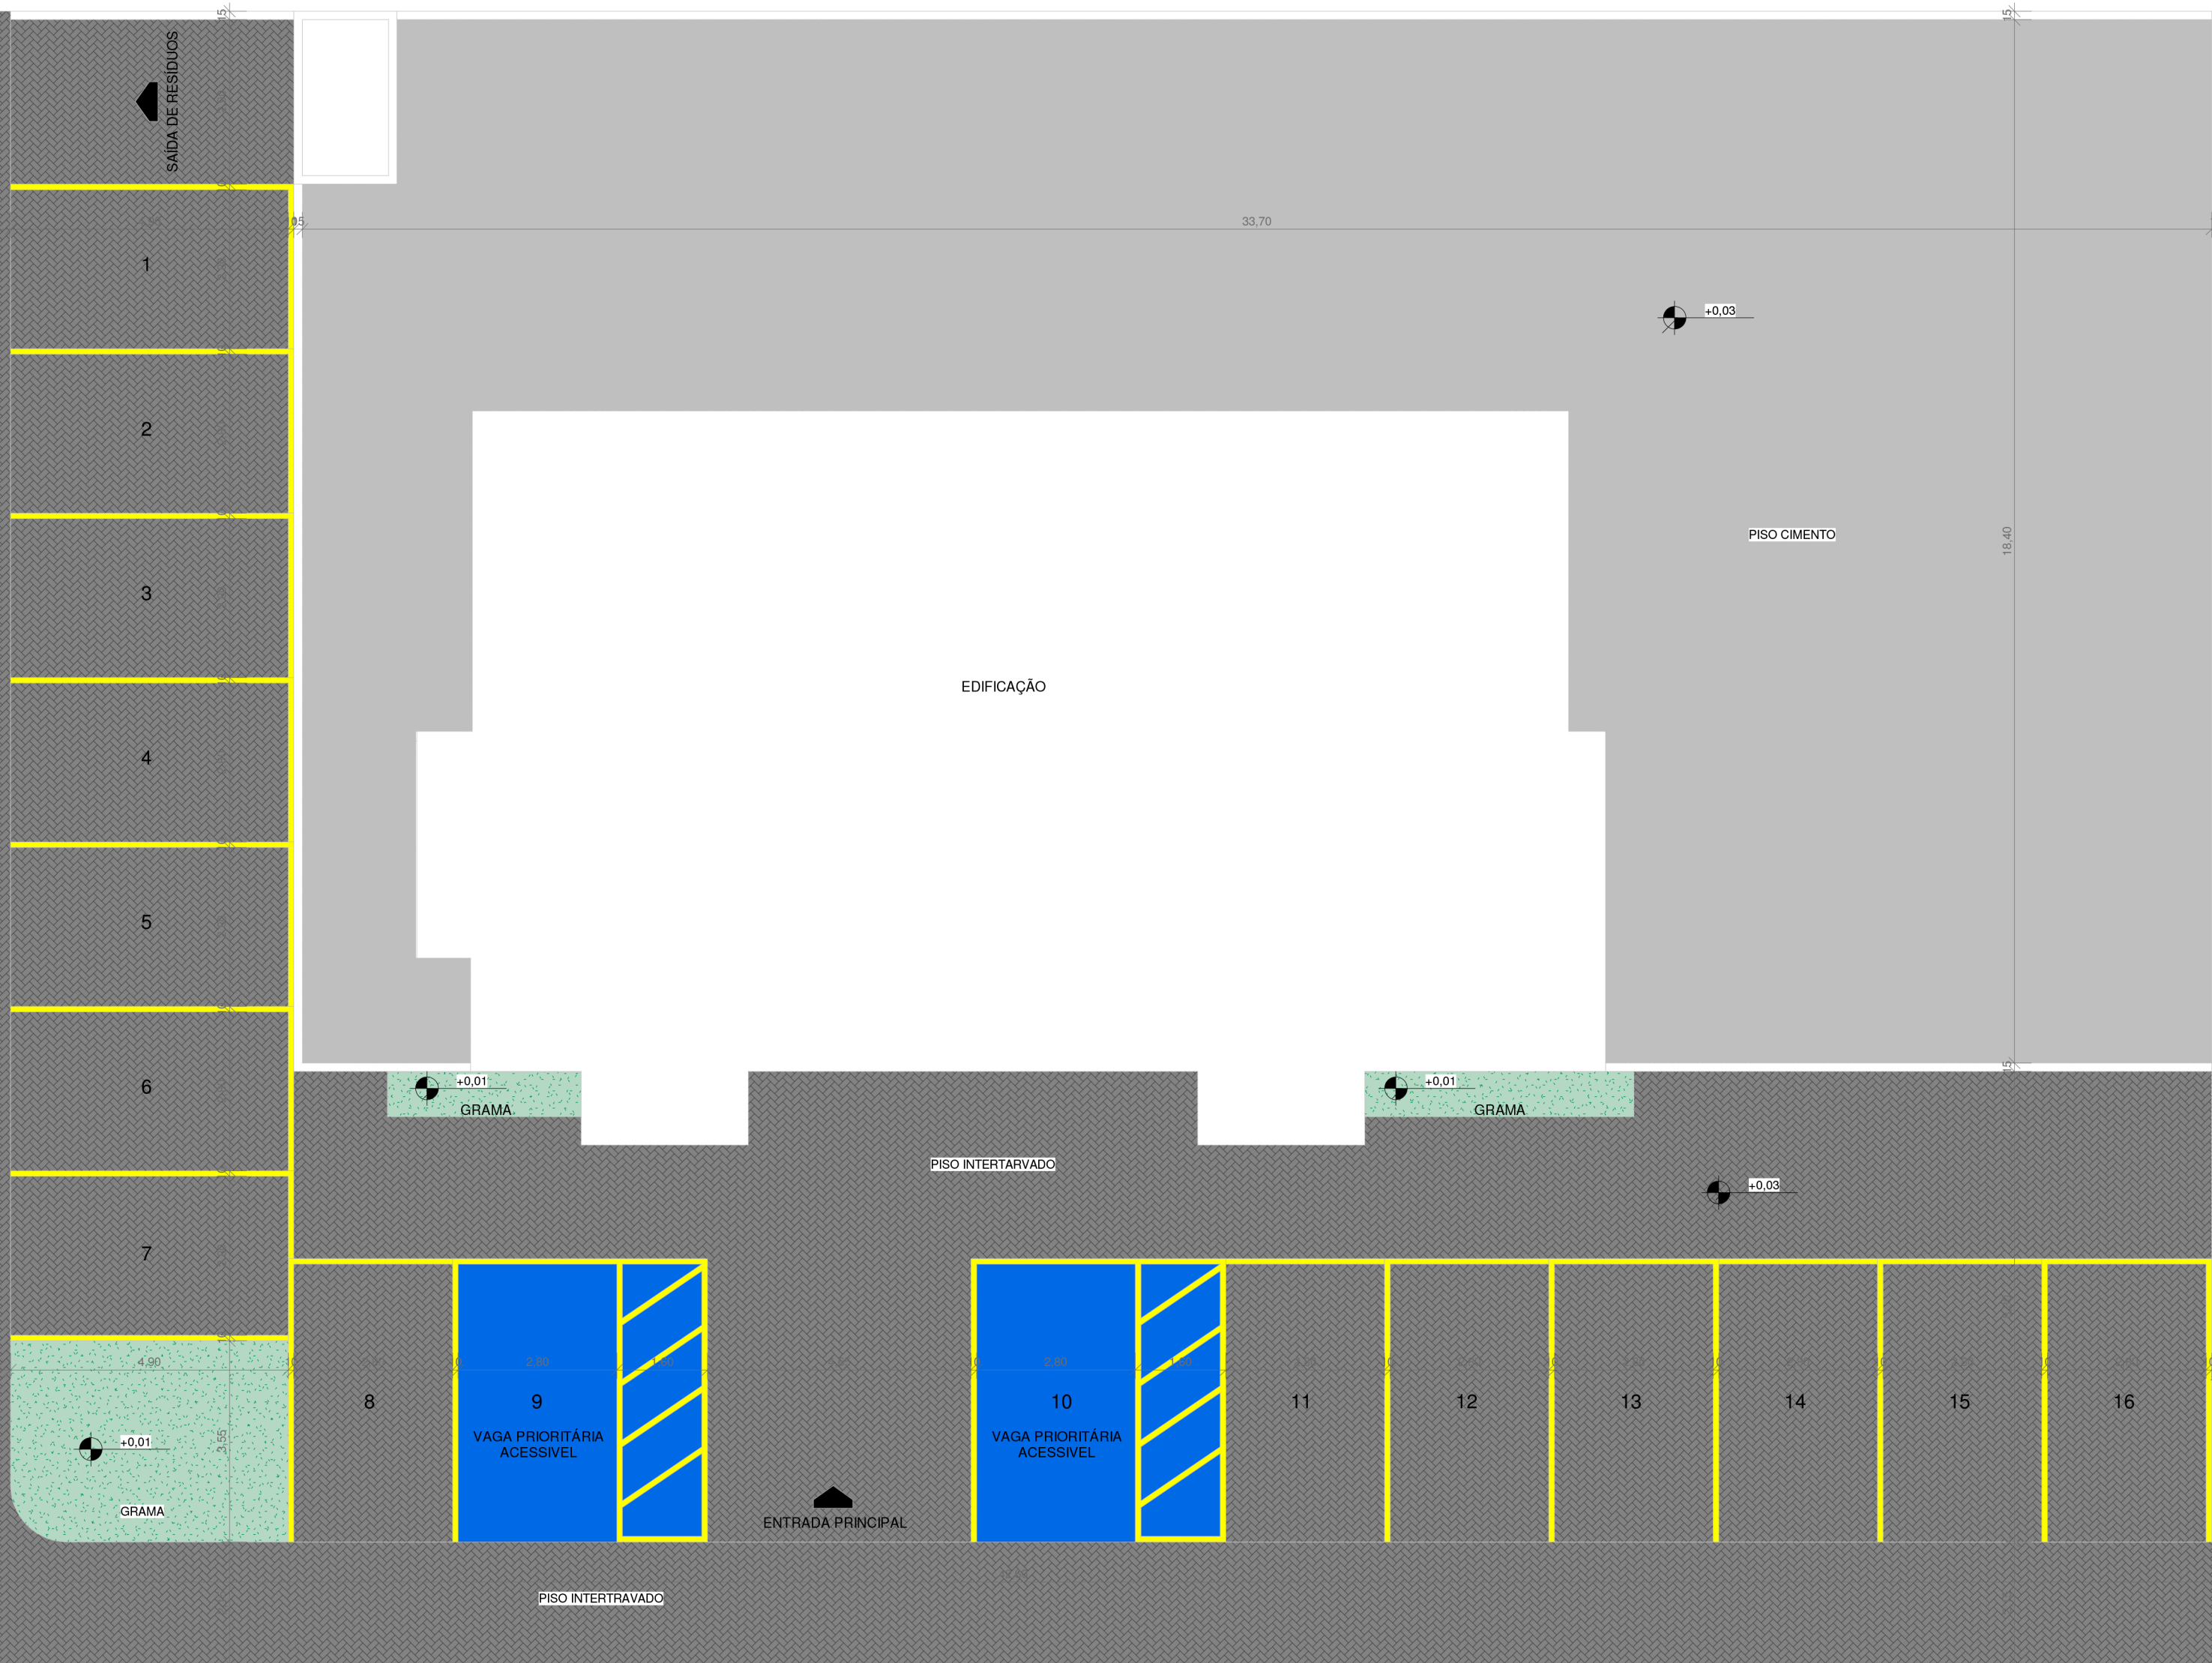

Kaline da Silva Alves
Matricula 304278
CHEFE DE ANÁL. E LIC. DE PROJETOS
ARQUITETA

Daniela Paula Silva Rufino
Matricula 303281
DIRETORA DE PROJETOS/ARQUITETA

Projeto: Danila Rufino Arquiteta e Urbanista CAU 167653-9	Kaline Alves Arquiteta e Urbanista CAU A260849-9		Desenhos URBANIZAÇÃO	Escala: INDICADO
Projeto: UBS SALGADINHO		Local: Bairro Salgadinho, Alhandra - PB		Data: 01/11/2022
Obs. Conferir todas as medidas no local!				