




Detalhe HD-1
Escala 1:25

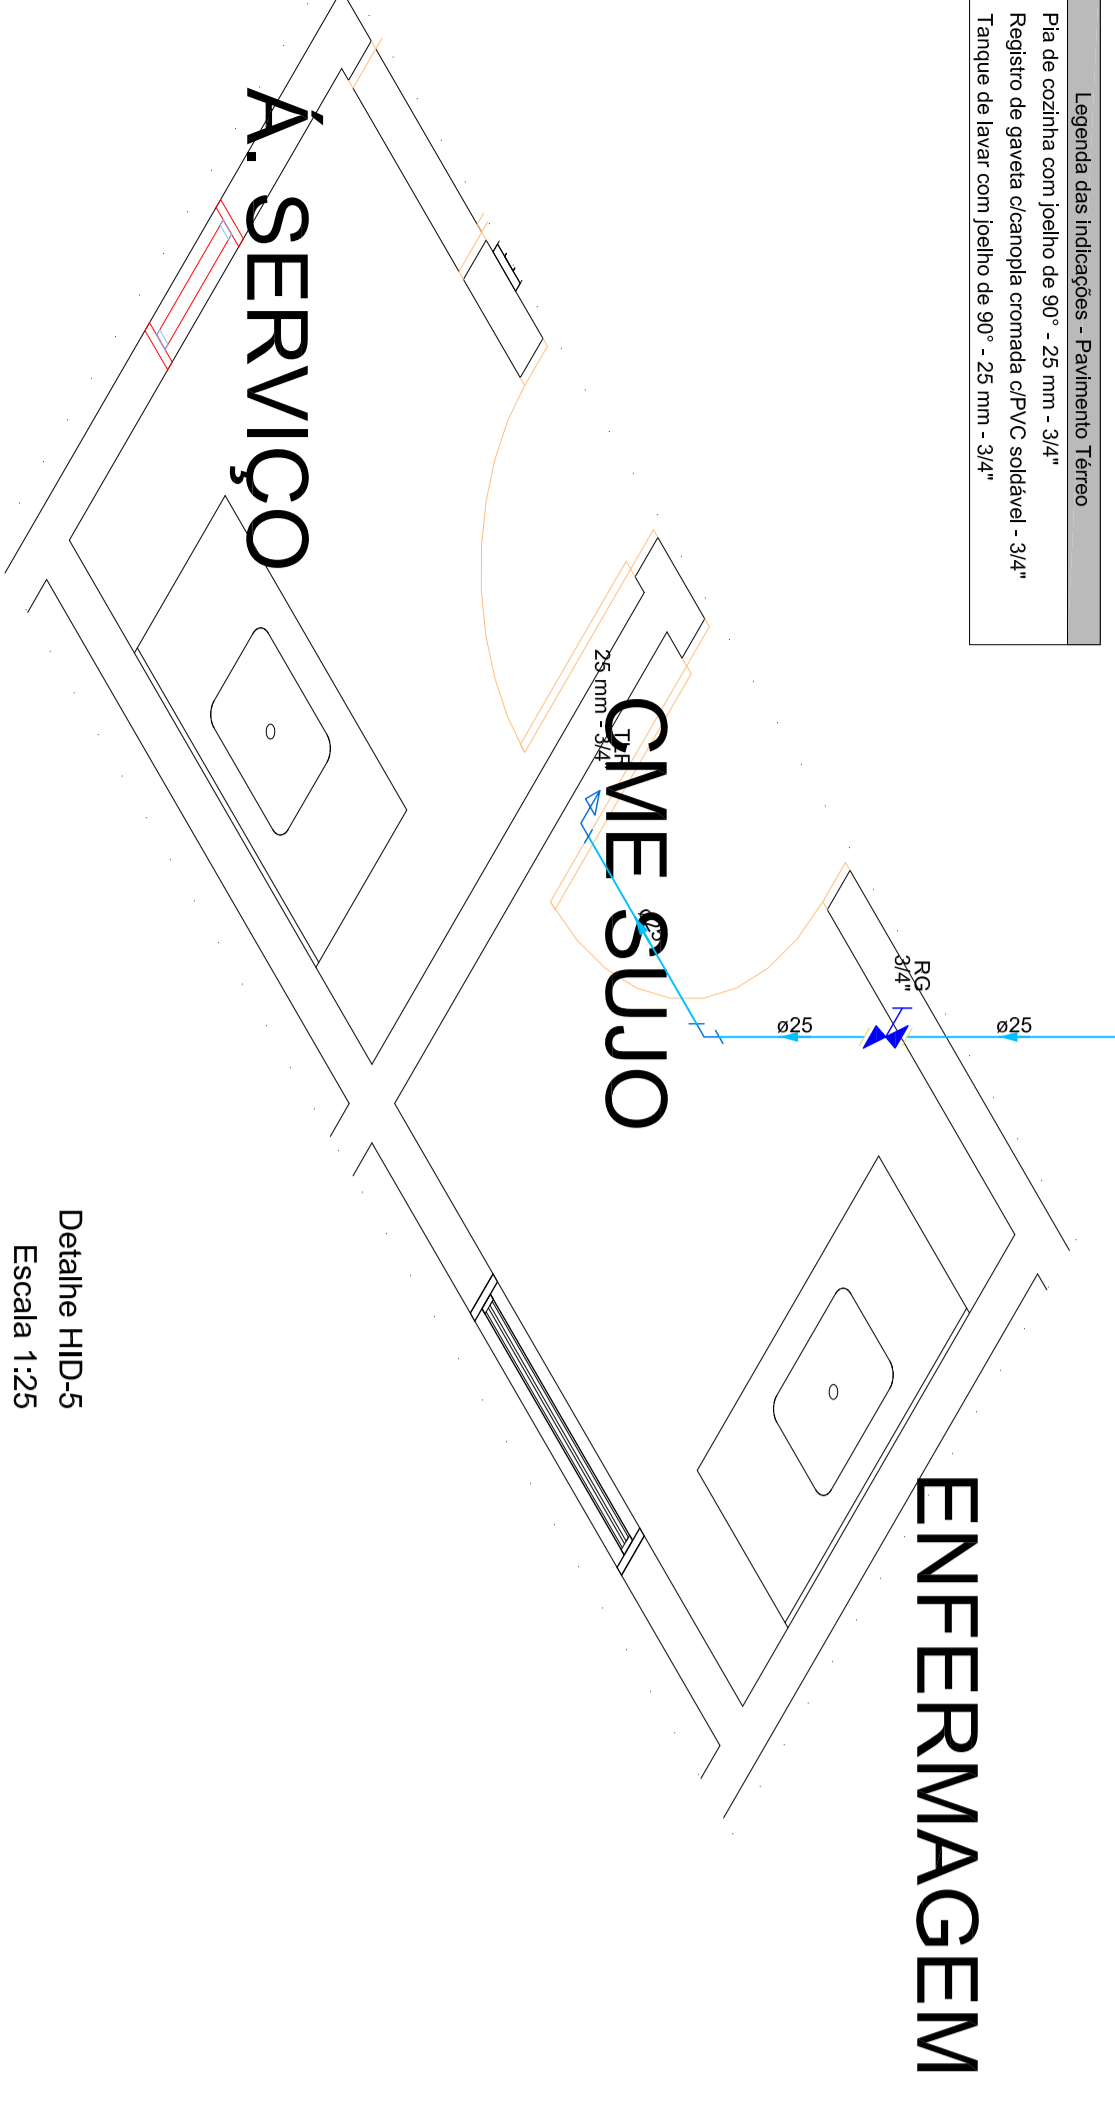

Detalhe HD-5
Escala 1:25

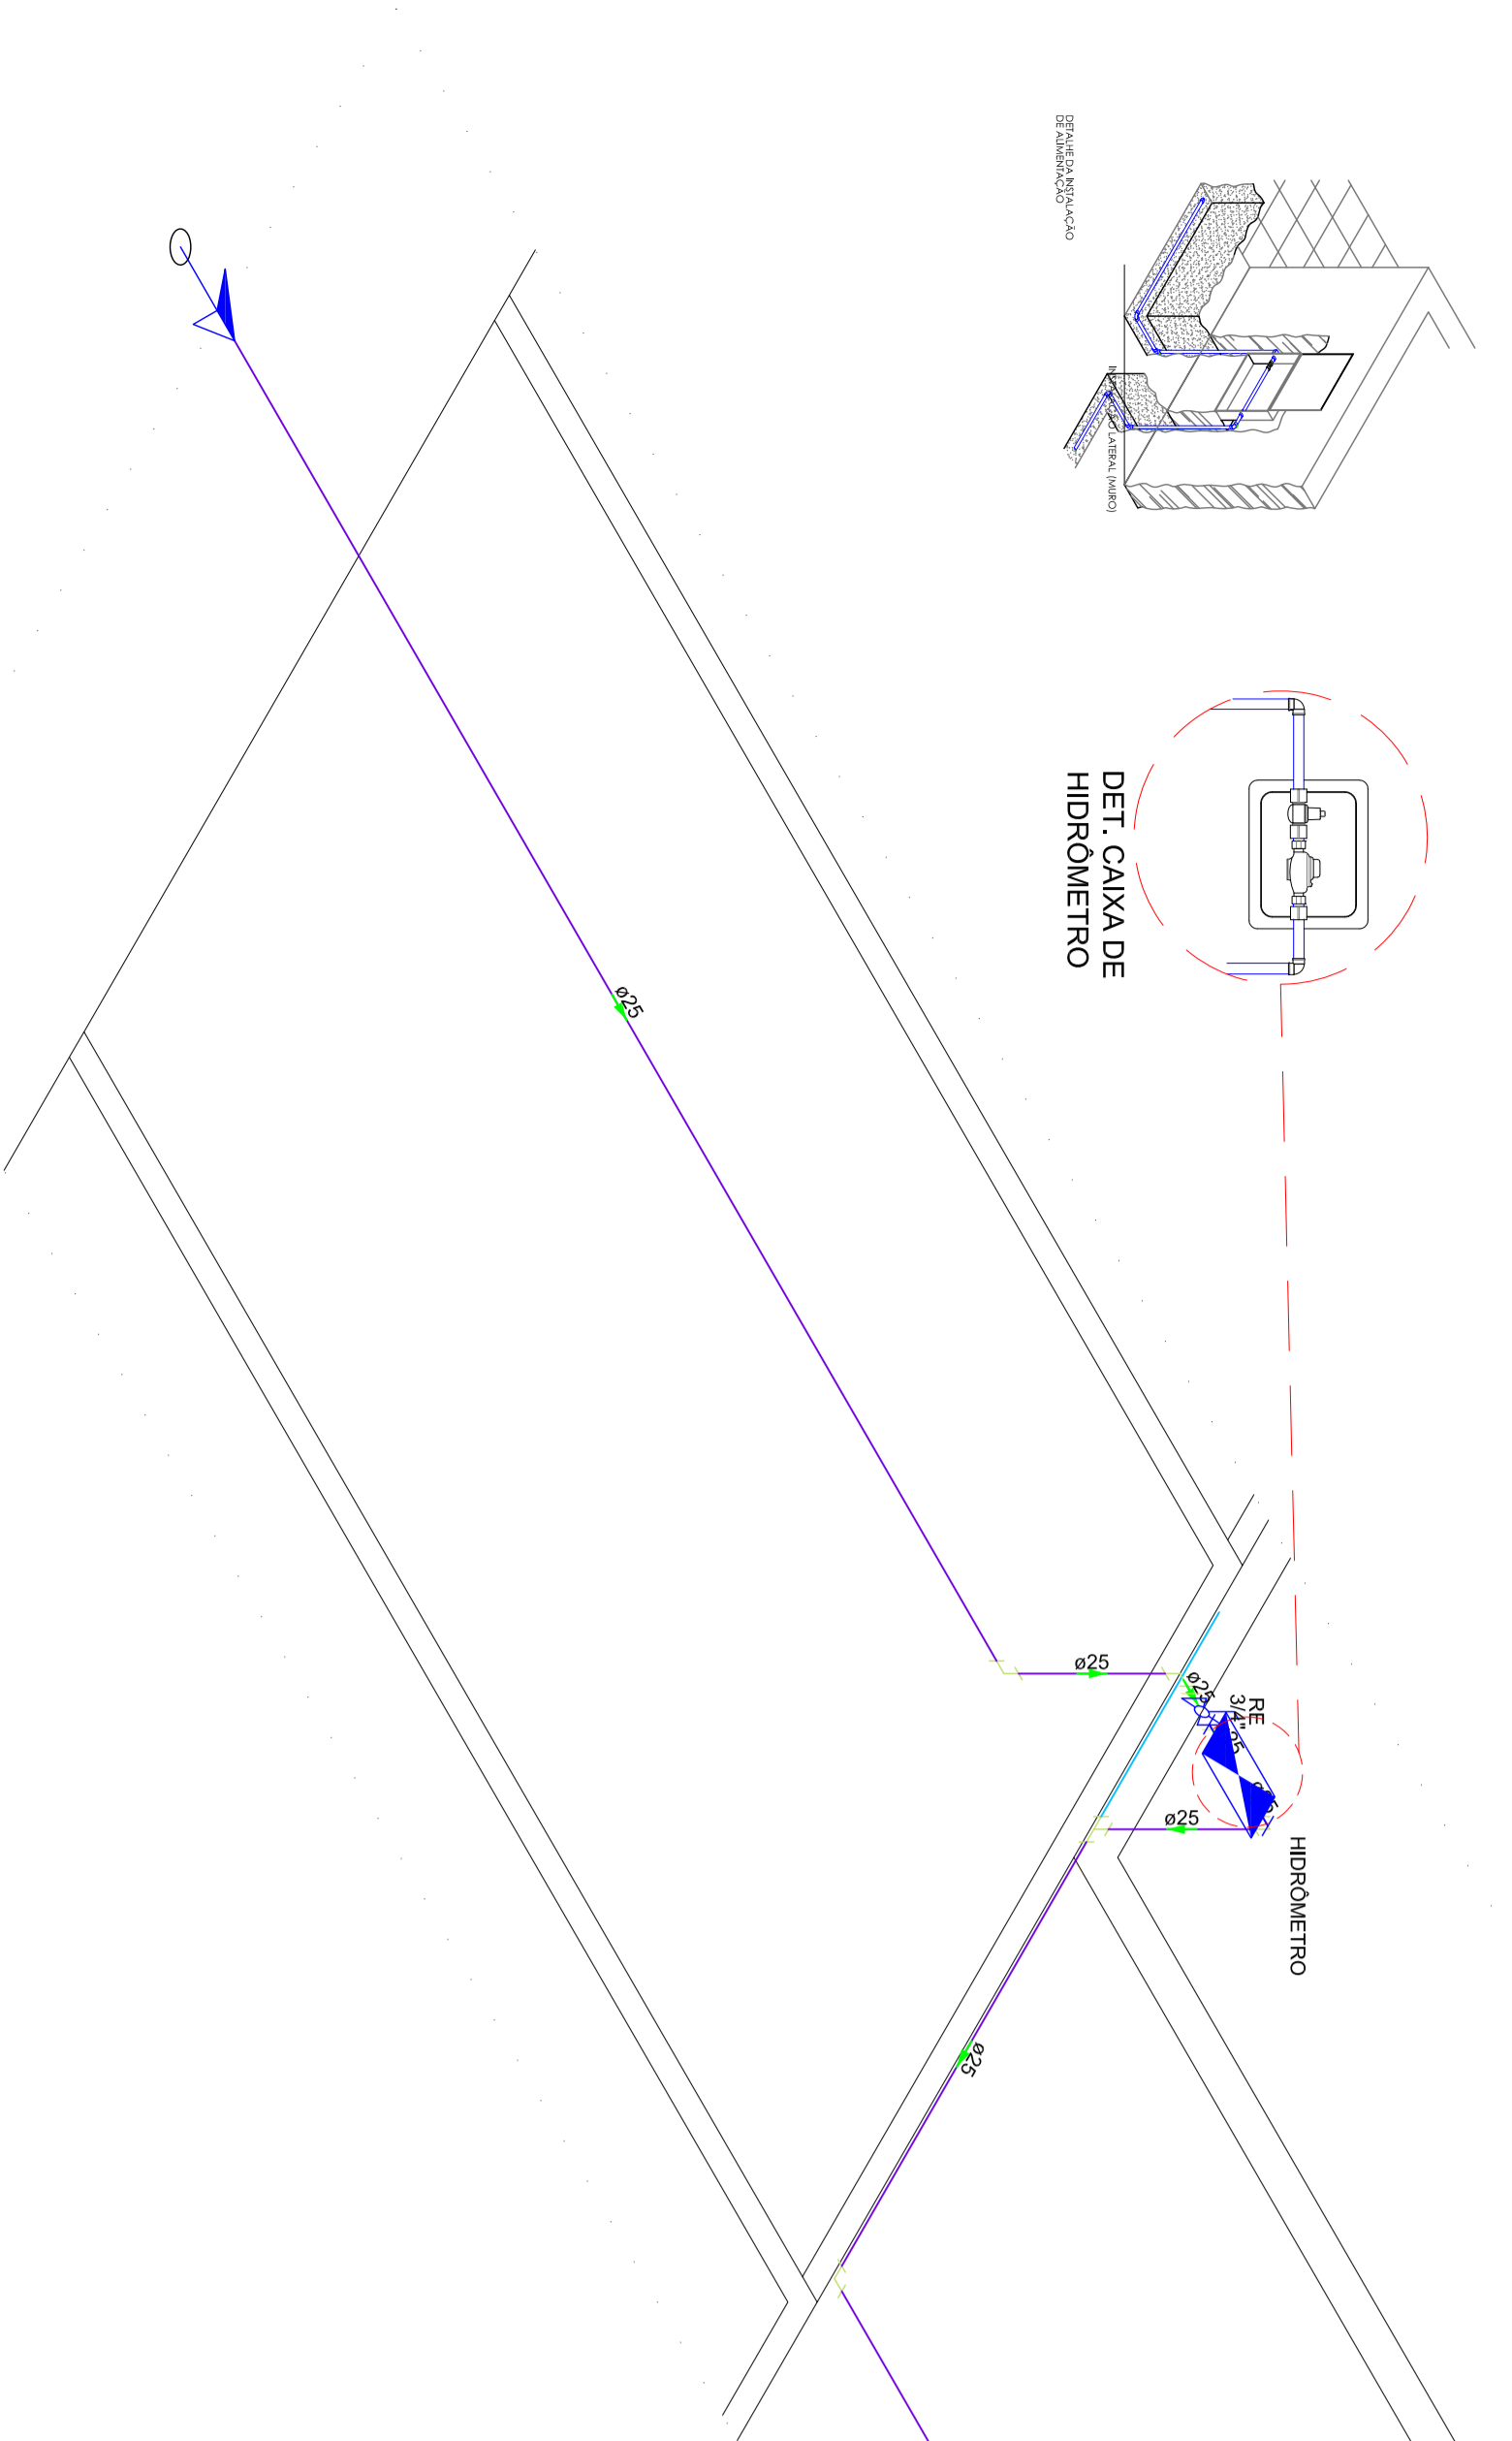

Detalhe HD-8
Escala 1:25

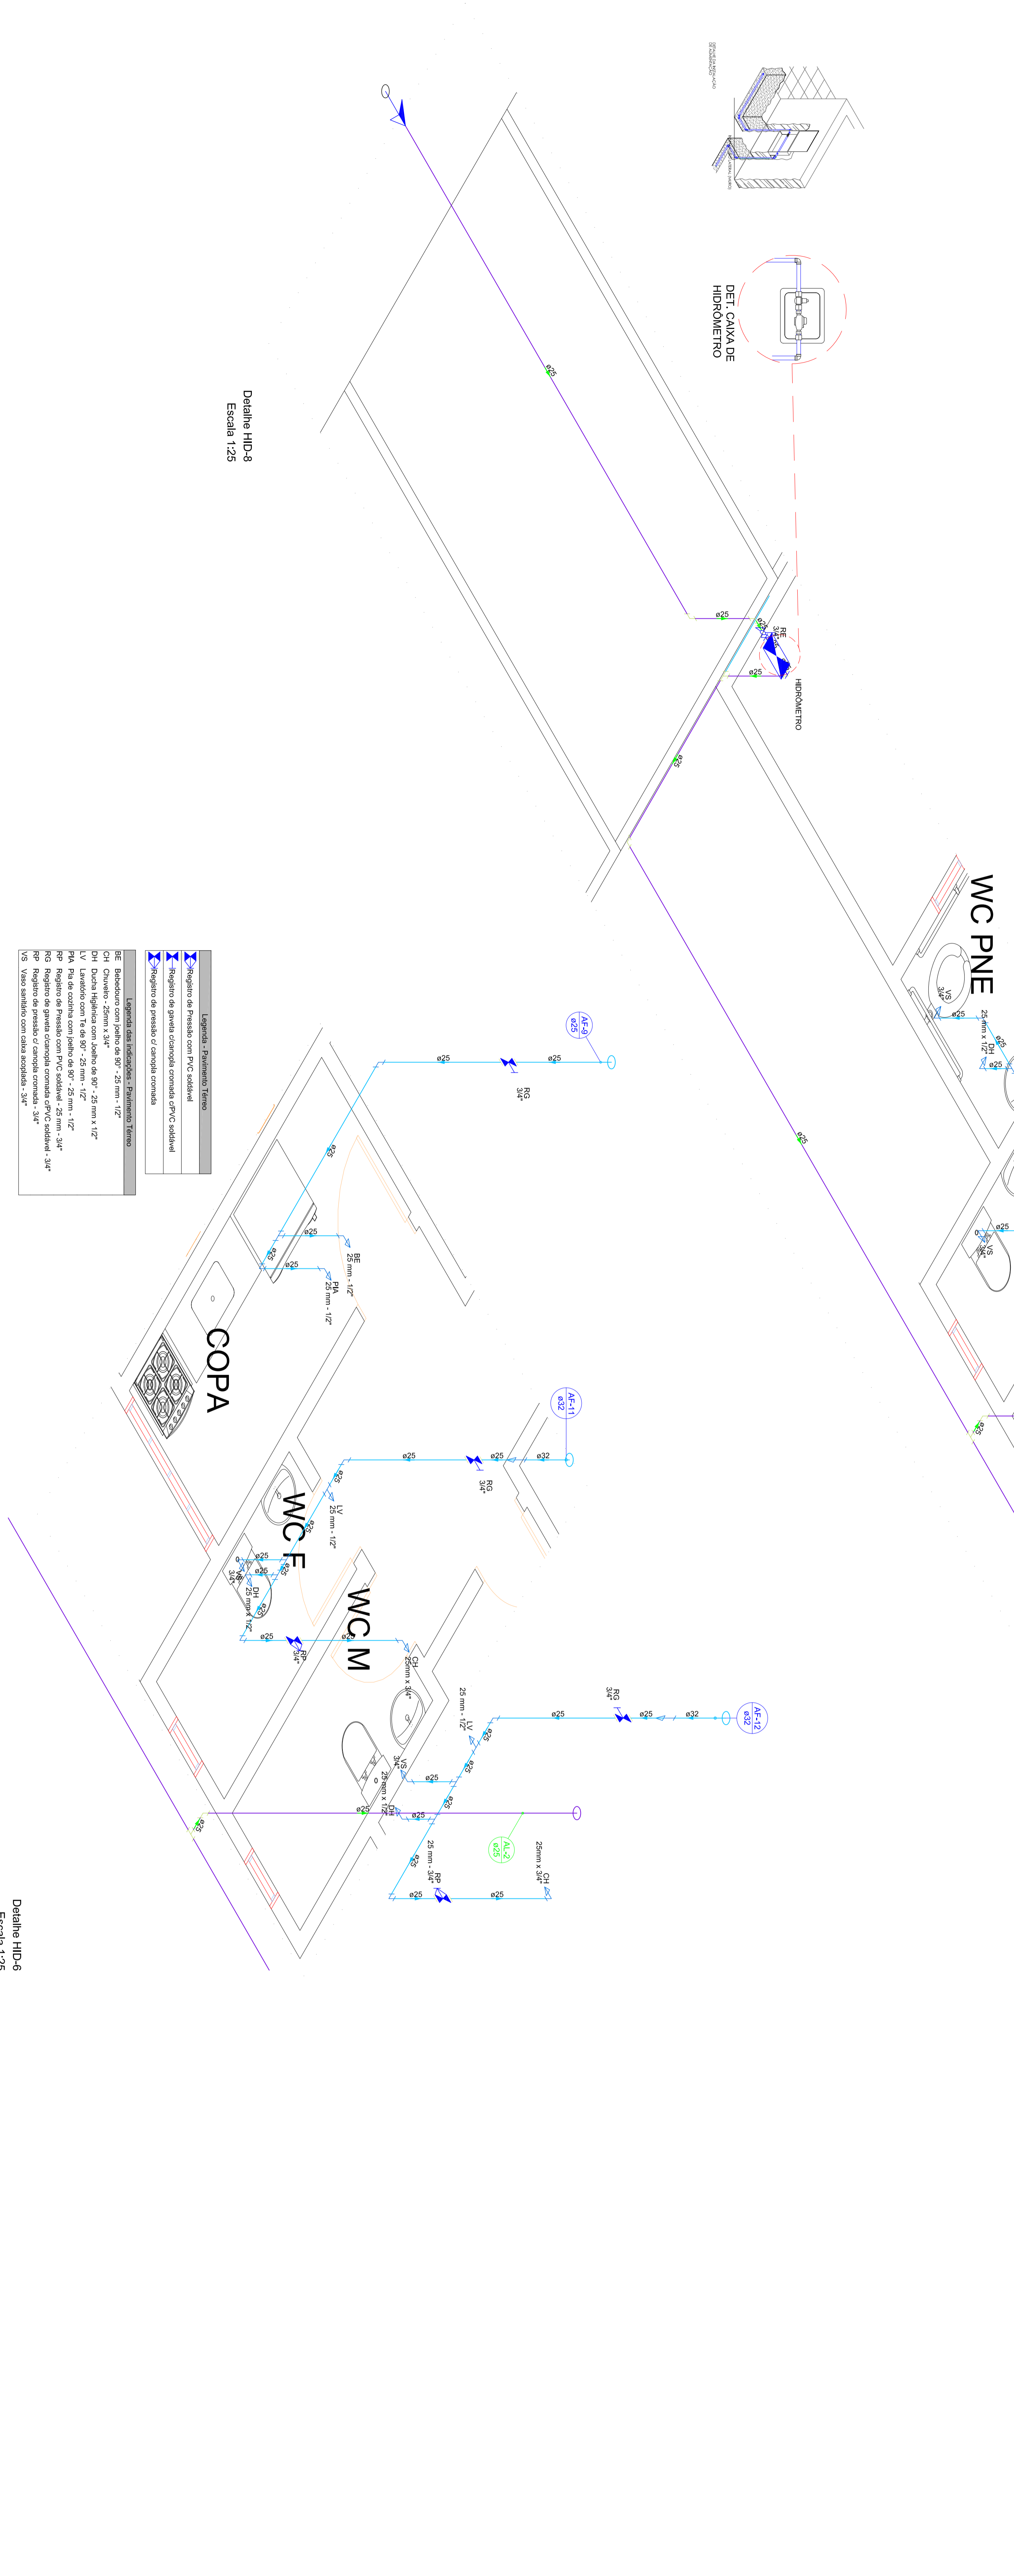

Detalhe HD-6
Escala 1:25

Lenda das Indicações - Pavimento Térreo


Lenda das Indicações - Pavimento Térreo


SIMBOLOGIA

—	TUBULAÇÃO DE ALIMENTAÇÃO PREDIAL
—	TUBULAÇÃO DE ÁGUA FRIA
—	TUBULAÇÃO DE ESGOTO
—	TUBULAÇÃO DE VENTILAÇÃO
—	TUBULAÇÃO DE DRENAGEM DE ÁGUAS PLUVIAIS
—	TUBULAÇÃO DE DRENAGEM DAS UES
—	INDICAÇÃO DE COLUNAS (SOBE OU DESCE)
—	INDICAÇÃO DE COL. DE ALIMENTAÇÃO PREDIAL
—	INDICAÇÃO DE COLUNA DE ÁGUA FRIA
—	INDICAÇÃO DE COLUNA CONTRA INCÊNDIO
—	INDICAÇÃO DE TUBO DE QUEBRA- ESGOTO
—	INDICAÇÃO DE COLUNA DE VENTILAÇÃO
—	INDICAÇÃO DE COLUNA DE DRENAGEM DE ÁGUAS PLUVIAIS

OBSERVAÇÕES

USAR ANEL DE BORRACHA COM DIÂMETRO SUPERIOR A 40mm
 USAR PASTA LUBRIFICANTE
 USAR SOLUÇÃO LIMPADORA
 USAR ADESIVO PVC
 USAR LIXA ESPECIAL PARA PVC
 EXECUTAR SEGUNDO NORMA NBR-8160
 TODAS AS COTAS EM CENTÍMETRO

PROPRIETÁRIO		RESPONSÁVEL TÉCNICO	
PROJETISTA			
FOLHA			
02/06	PROJETO	HIDRÁULICO DA UBS SALGADINHO	
	PROJETISTA	Rua Major Elmano Dias B. Salgado	
	ENGENHEIRO	Geoffilo Ribeiro de Siqueira	
	ESCALA	1/25	