Legenda das indicações - Coberta	
RE	Registro esfera VS compacto soldável - 1.1/2"
RE	Registro esfera VS compacto soldável - 3/4"

Legenda - Coberta	
RE	Registro esfera VS compacto soldável

Legenda detalhada - Coberta		
	Registro esfera VS compacto soldável	
RE	Metais	
	Registro esfera VS compacto soldável PVC 50 mm	1pç

OBSERVAÇÕES

USAR ANEL DE BORRACHA COM DIÂMETRO SUPERIOR A 40mm
USAR PASTA LUBRIFICANTE
USAR SOLUÇÃO LIMPADORA
USAR ADESIVO PVC
USAR LIXA ESPECIAL PARA PVC
EXECUTAR SEGUNDO NORMA NBR-8160
TODAS AS COTAS EM CENTÍMETRO

SIMBOLOGIA

	TUBULAÇÃO DE ALIMENTAÇÃO PREDIAL
	TUBULAÇÃO DE ÁGUA FRIA
	TUBULAÇÃO DE ESGOTO
	TUBULAÇÃO DE VENTILAÇÃO
	TUBULAÇÃO CONTRA INCÊNDIO
	TUBULAÇÃO DE DRENAGEM DE ÁGUAS PLUVIAIS
	TUBULAÇÃO DE DRENAGEM DAS UEs
//	INDICAÇÃO DE COLUNAS (SOBE OU DESCE)
AL-0 ød	INDICAÇÃO DE COL. DE ALIMENTAÇÃO PREDIAL
AF-0 ød	INDICAÇÃO DE COLUNA DE ÁGUA FRIA
HI-0 ød	INDICAÇÃO DE COLUNA CONTRA INCÊNDIO
TQ-0 ød	INDICAÇÃO DE TUBO DE QUEDA- ESGOTO
CV-0 ød	INDICAÇÃO DE COLUNA DE VENTILAÇÃO
AP-0 ød	INDICAÇÃO DE COLUNA DE DRENAGEM DE AGUAS PLUVIAIS

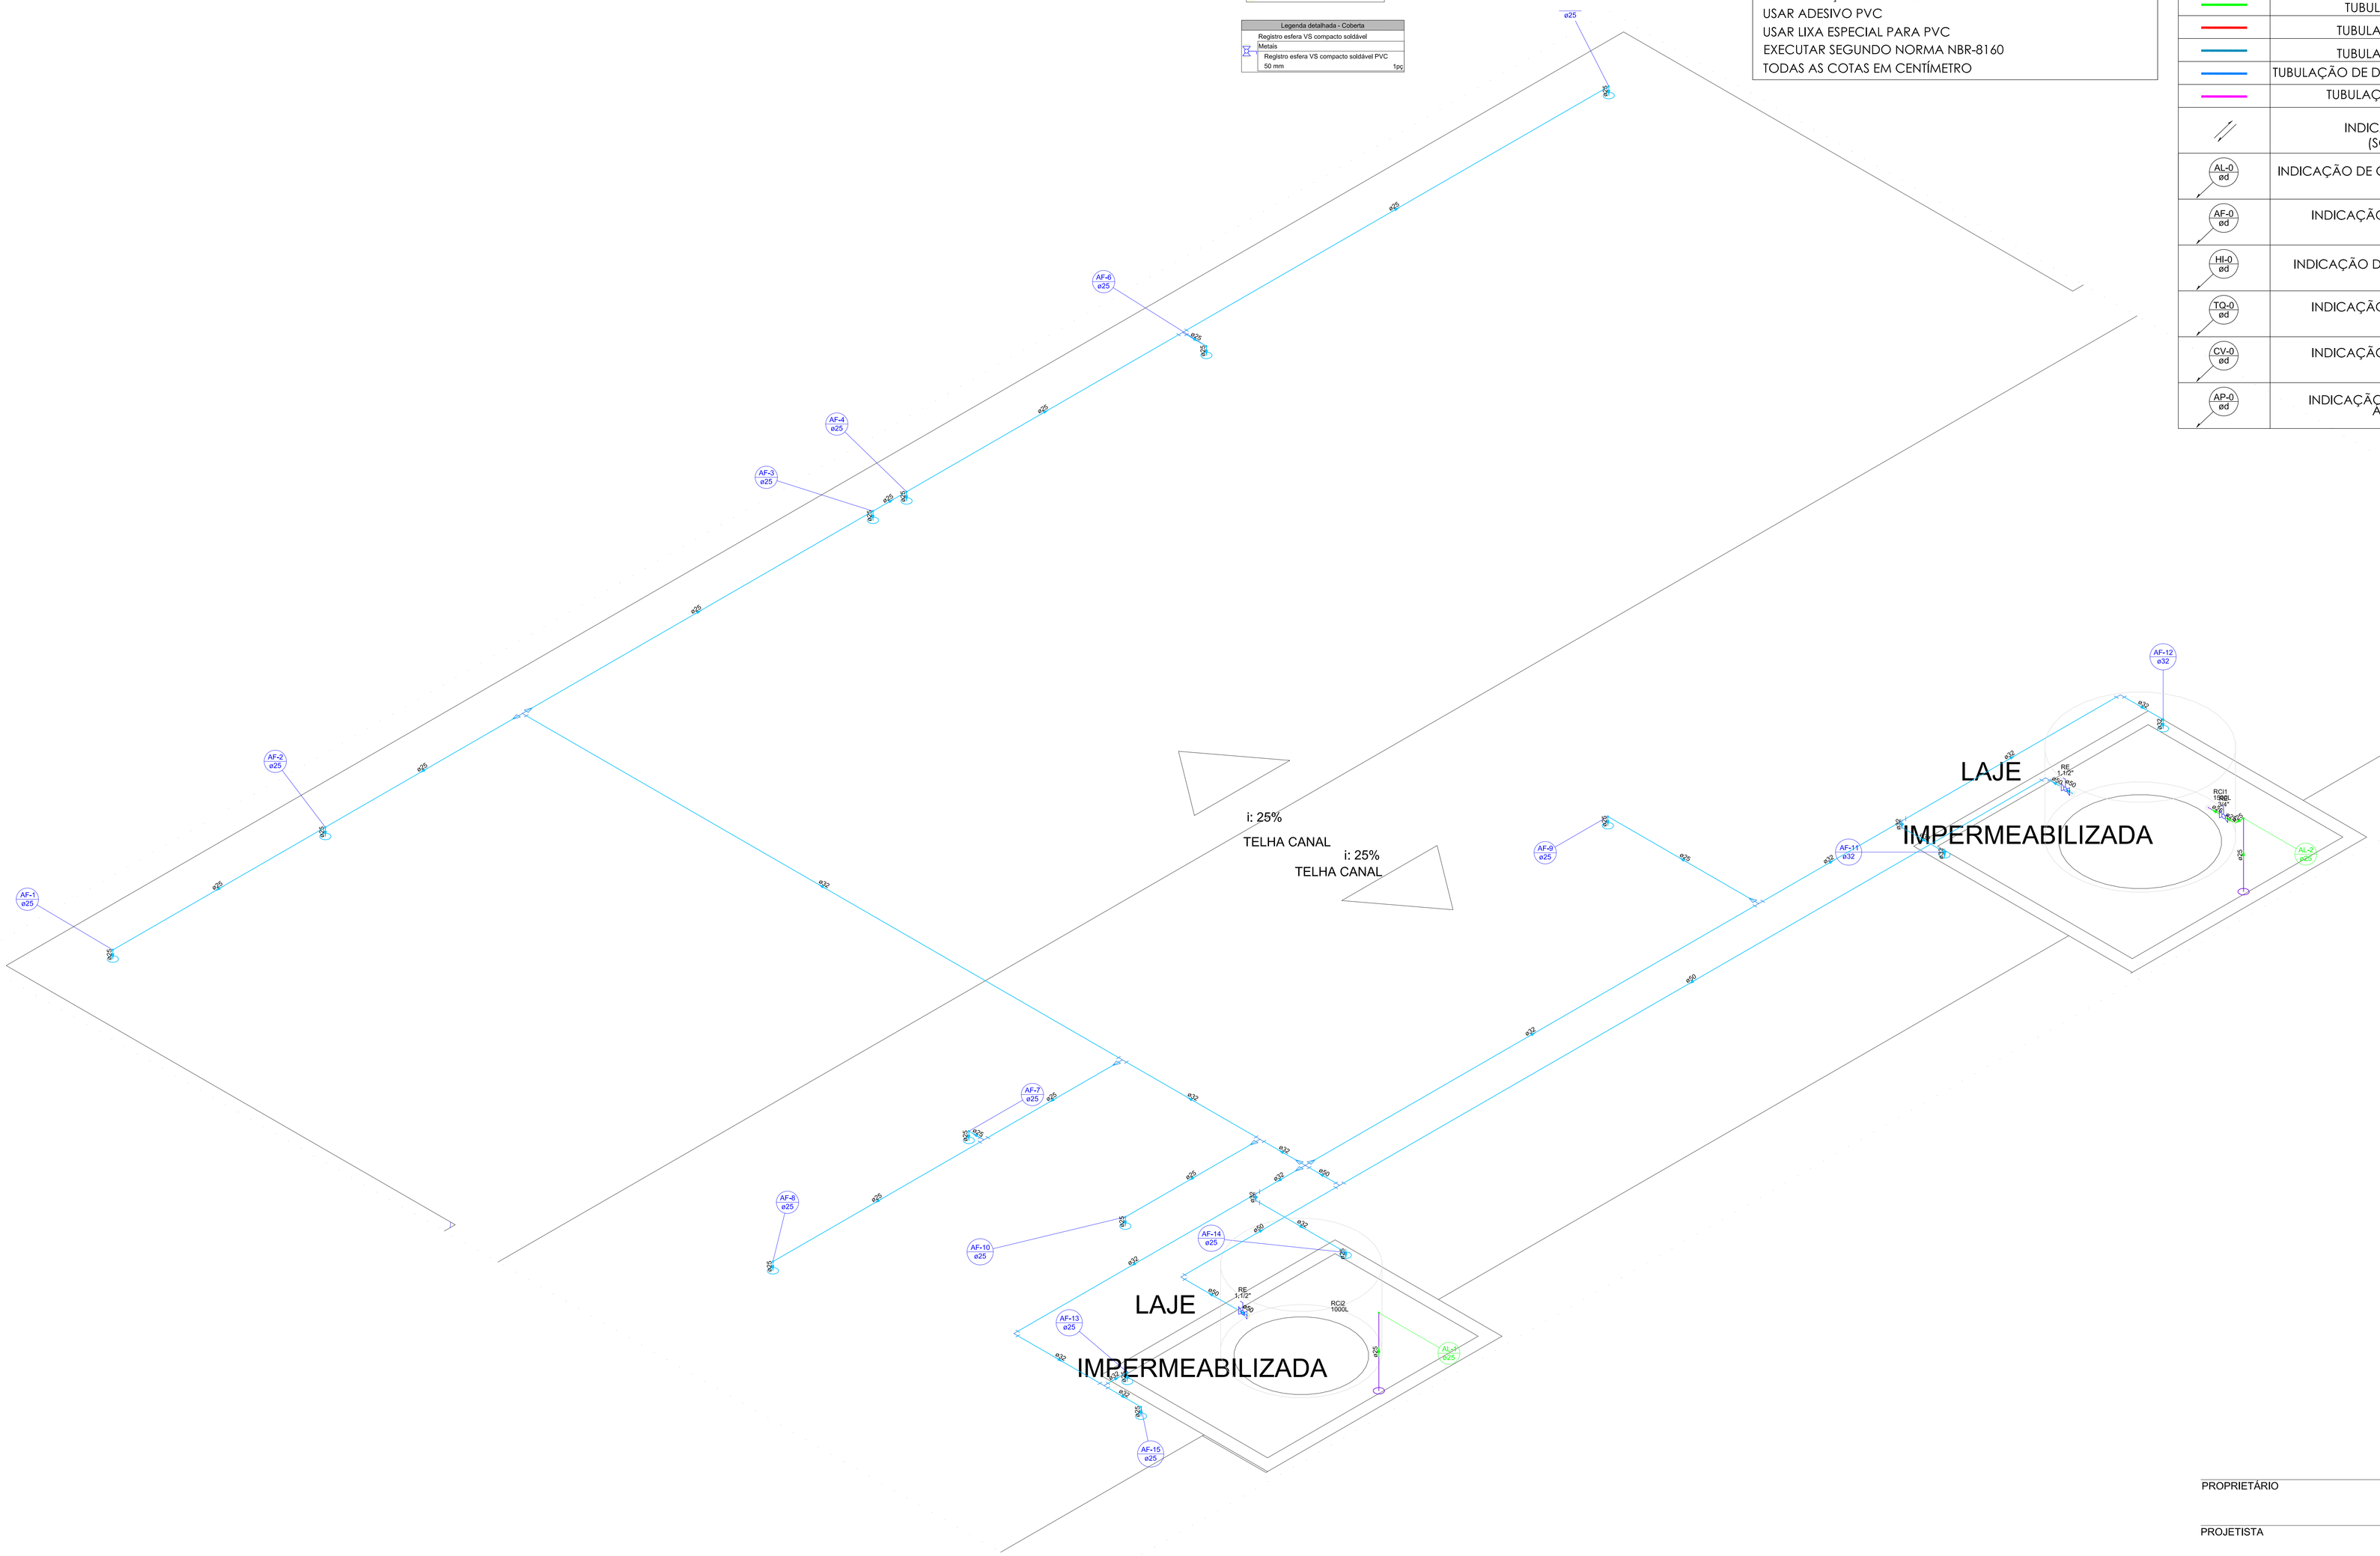

Detalhe HID-9
Escala 1:25

PROPRIETÁRIO

PROJETISTA

RESPONSÁVEL TÉCNICO

FOLHA 05/06	PROJETO HIDRÁULICO DA UBS SALGADINHO PROPRIETÁRIO Prefeitura Municipal de Alhandra - PB LOCAL Rua Major Elpídio Dantas B. Salgadinho	PROJETISTA
		ENGENHEIRO Geraldo Ribeiro da Silva CREA 328D
ESCALA 1/50	Detalhe H9	