



**1** CRECHES 1 E 2  
ESCALA 1:25

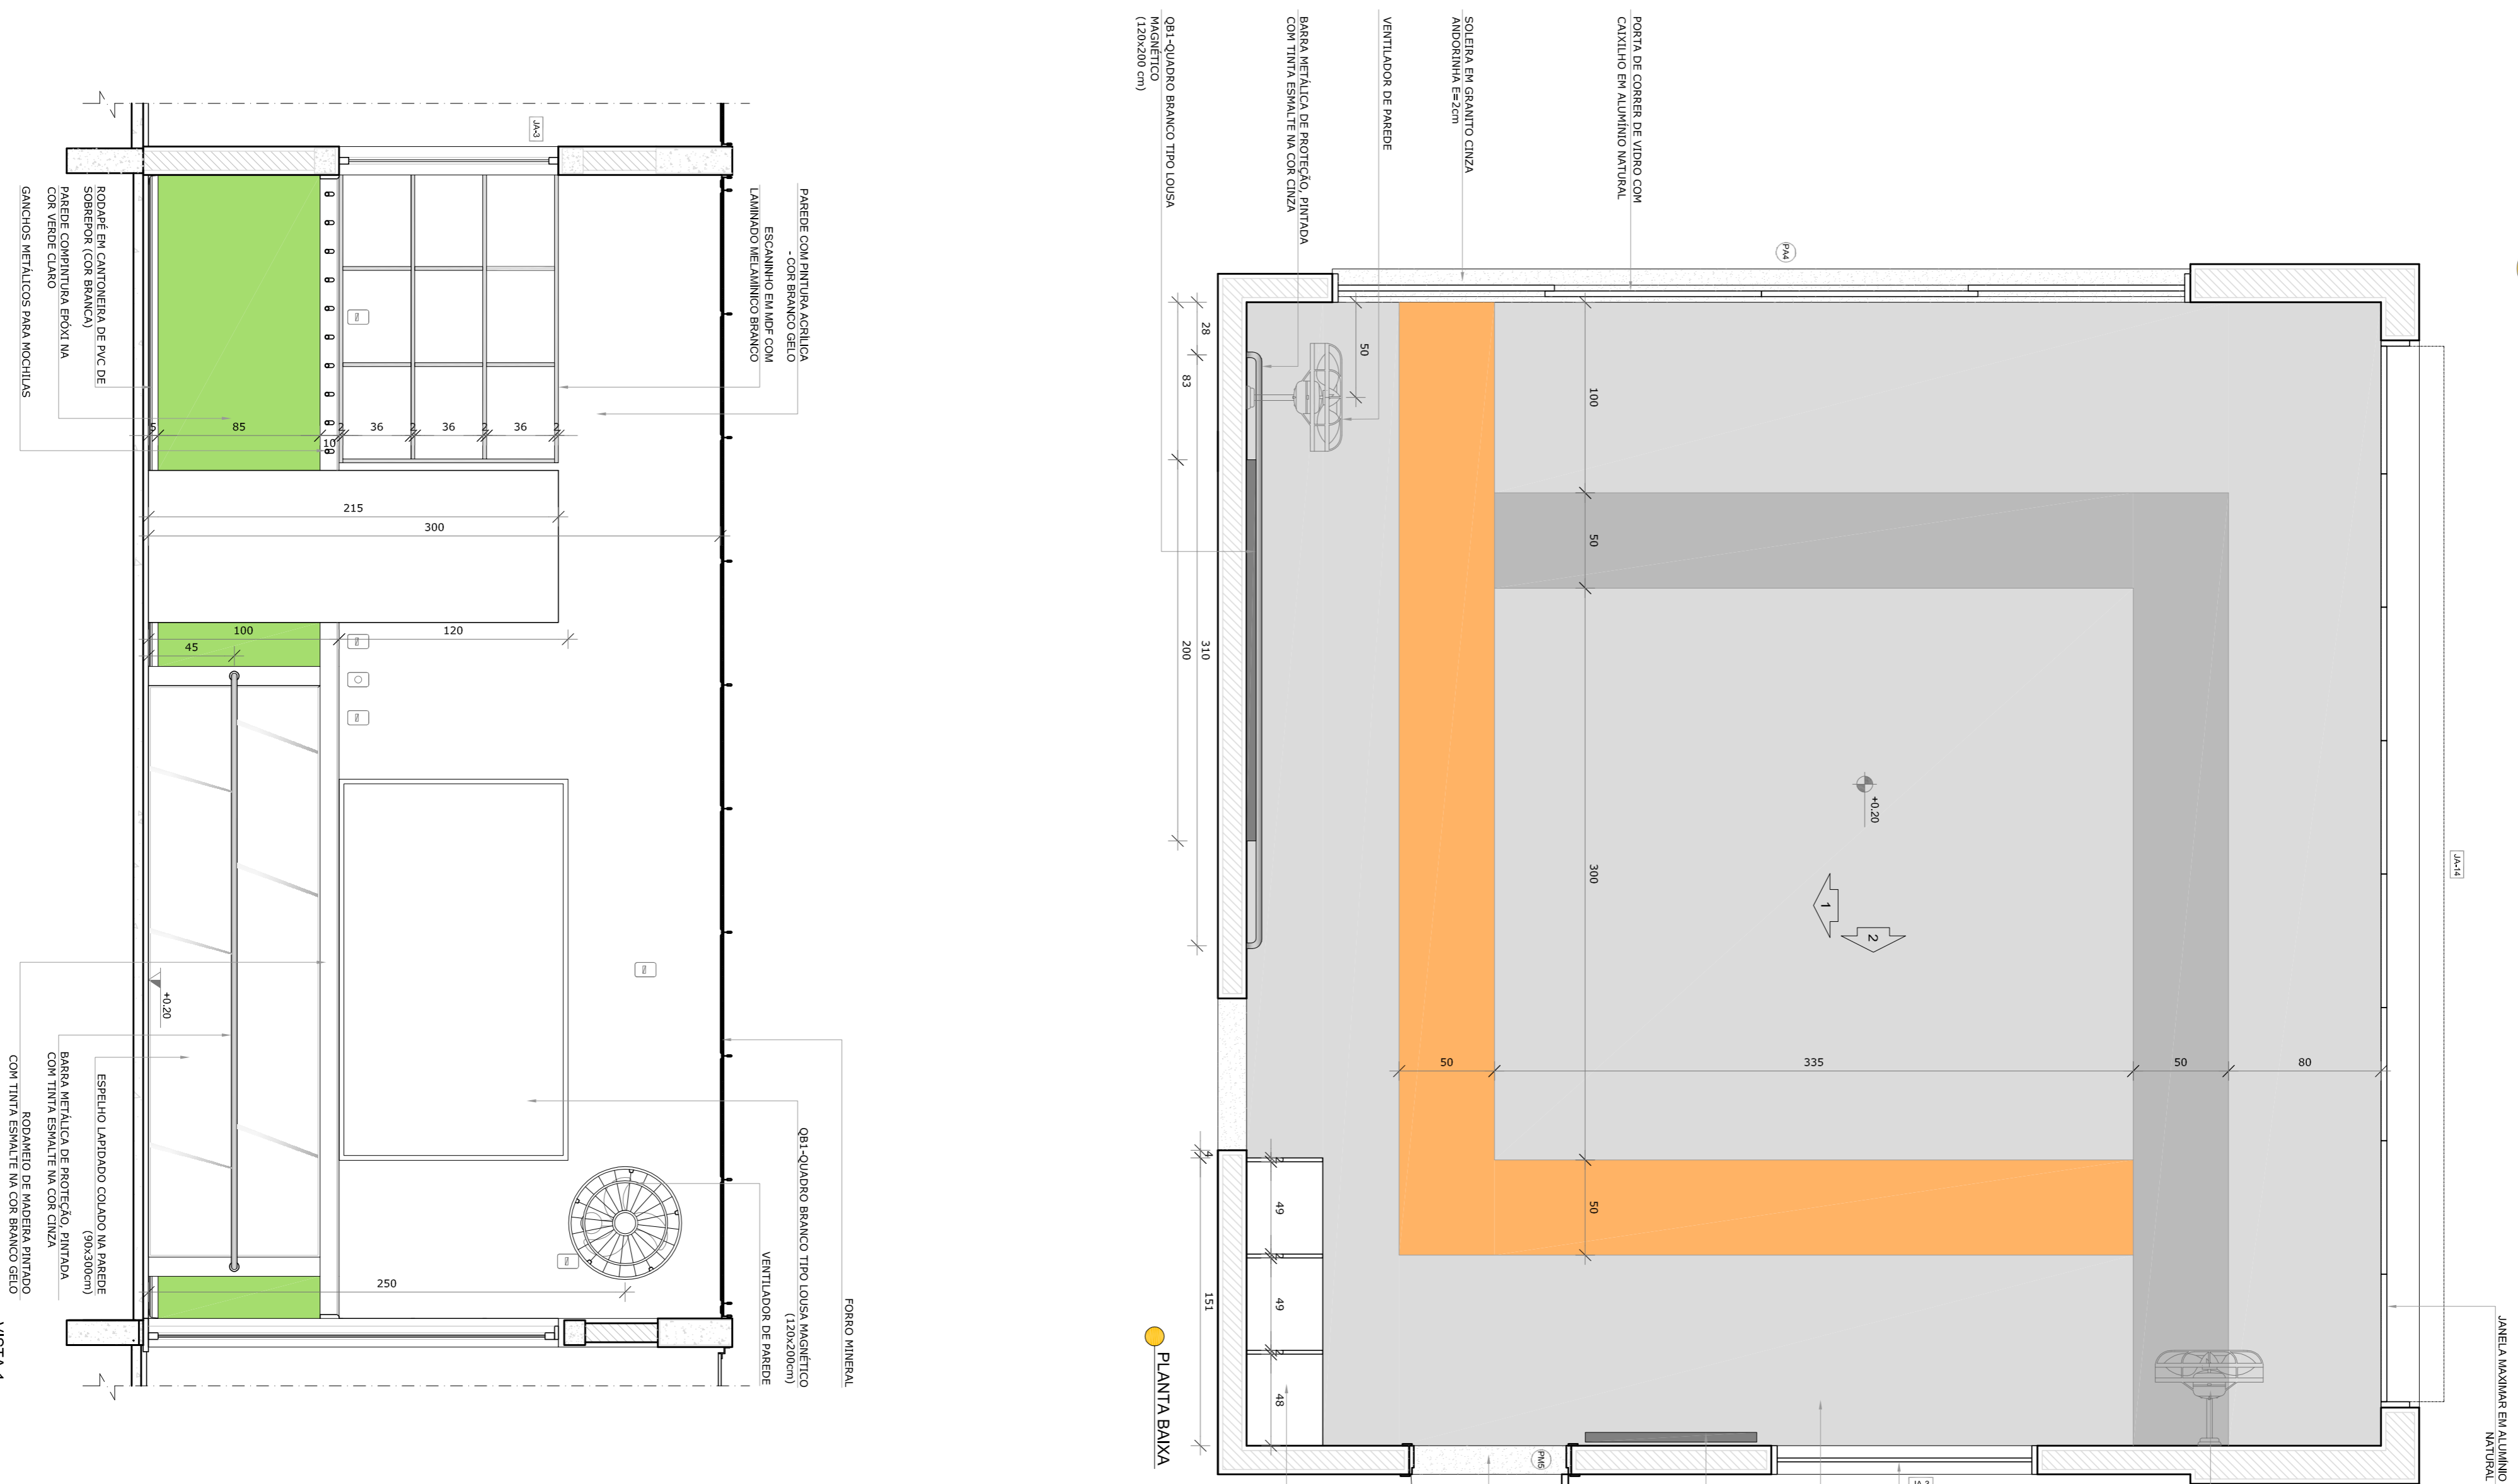

**2** AMAMENTAÇÃO  
ESCALA 1:25

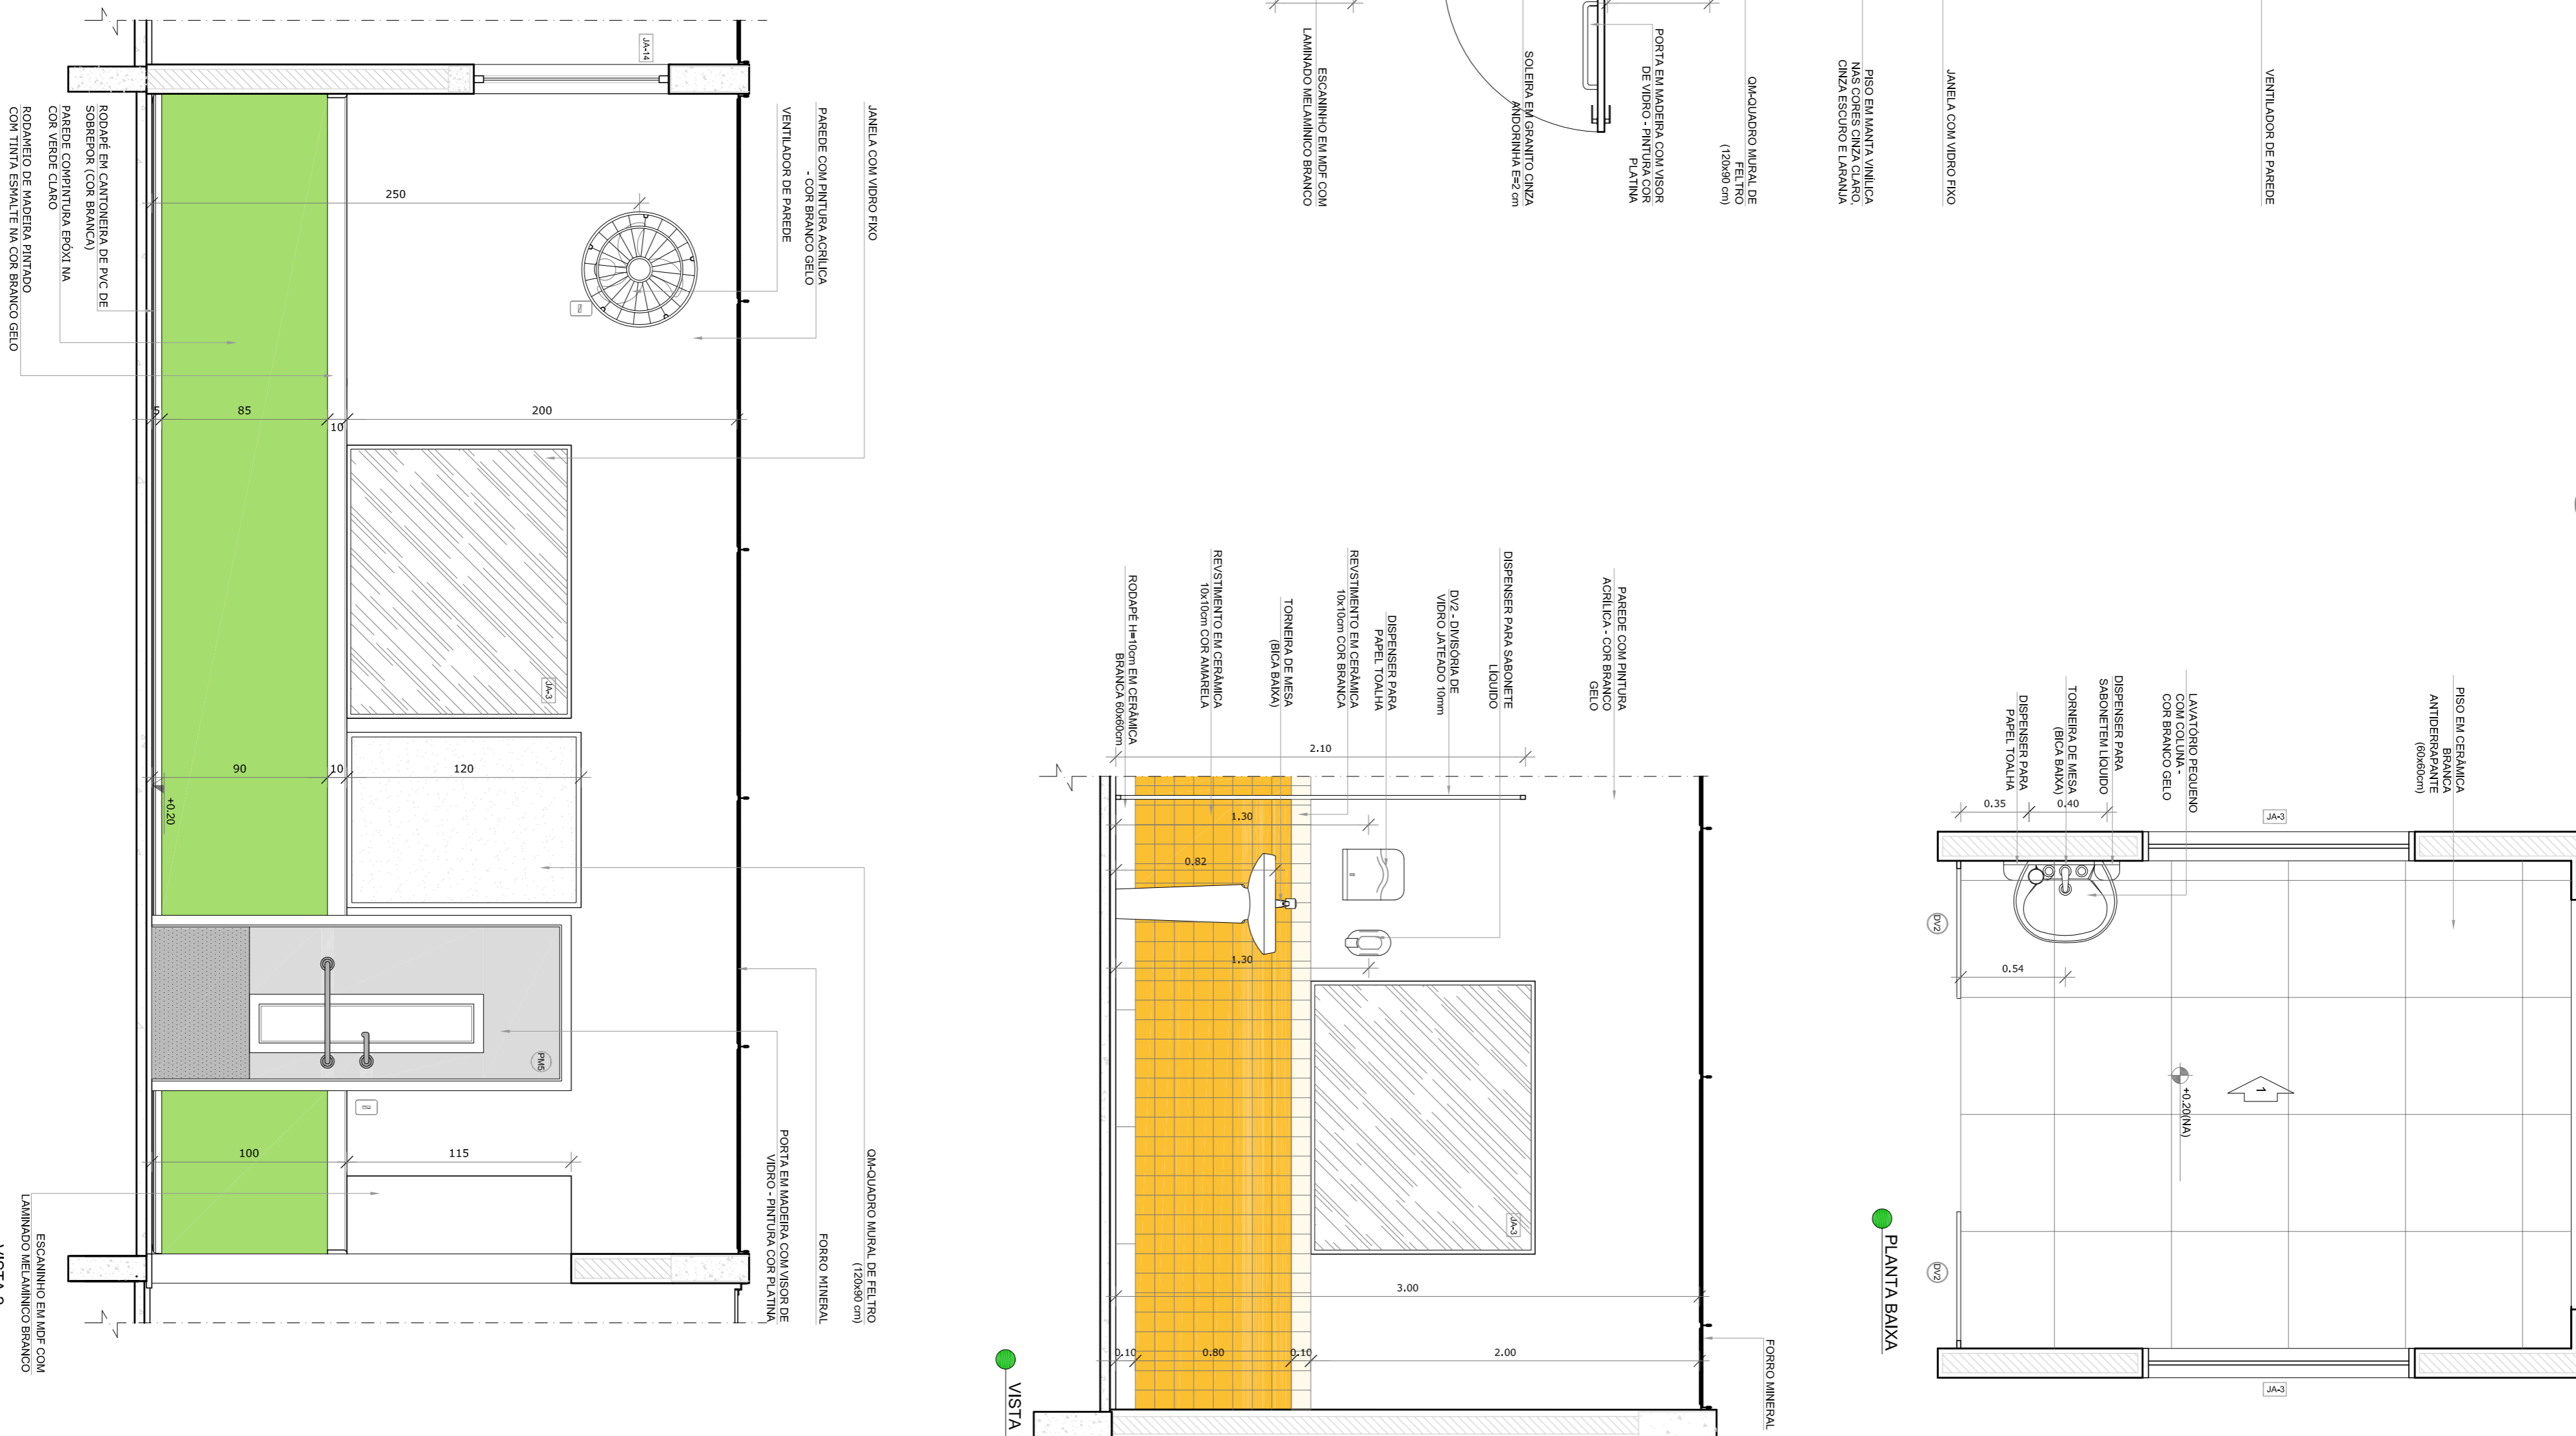

**NOTAS**

- MEDIDAS E NÍVELS EM METROS.
- VERIFICAR POSIÇÃO EXATA DOS PILARES NO PROJETO ESTRUTURAL.
- EM CASO DE CONFLITO DE INFORMAÇÕES ENTRE O PROJETO GRÁFICO E O MEMORIAL DESCRITIVO, PREVALECE A INFORMAÇÃO CONTIDA NOS DESENHOS.
- ALTERAÇÕES NESTE PROJETO SOMENTE COM AUTORIZAÇÃO EXPRESSA DO RUIE

**REFERÊNCIAS:**

- PLANTAS DE QUANTITATIVOS
- MEMORIAL DESCRITIVO E ESPECIFICAÇÕES TÉCNICAS



01 JULHO/2016 Correção do caminho.

N.º DATA: DESCRIÇÃO: CONTROLE DE REVISÕES

**FUNDE** **GOVERNO FEDERAL**  
Fundação Nacional de Desenvolvimento da Educação Ministério da Educação PATRIJA EDUCADORA

**PROJETO PADRÃO - FUNDE**

PROPRIETÁRIO: :  
ENDEREÇO:  
MUNICÍPIO - UF:  
PROPRIETÁRIO:  
RESP. TÉCNICO: CREA  
AUTOR DO PROJETO: CAU  
DIFEO: CREA

PROGRAMA PROINFÂNCIA - PROJETO TIPO 1  
PROJETO DE ARQUITETURA

CONSEGUENÇA: AMPLIAÇÃO DO BLOCO A  
GEST. - Coordenação Geral de Infraestrutura Educacional: CRECHE 1 - 1, CRECHE 1 - 2 E AMAMENTAÇÃO

REVISÃO: R.00 ESCALA: 1:25  
R.01 DATA EMISSÃO: JULHO/2016 PRONÓIA: 23/35

FORMULÁRIO: A184(1/2016)