

**NOTAS**





- ÁREAS E MARE ENFERMEIRO.
- VERIFICAR POSSIBILIDADE EXATA DOS PAVES NO PROJETO ESTRUTURAL.
- VERIFICAR DETALHES CONSTRUTIVOS PERTINENTES NAS FRANJAS DE DETALHAMENTO.
- EM CASO DE CONFLITO DE INFORMAÇÕES ENTRE O PROJETO GRÁFICO E O MEMORIAL DESCRITIVO, PREVALECE A ALTERNATIVA NESTE PROJETO SOMENTE COM AUTORIZAÇÃO EXPRESSA DO FINE.

**REFERÊNCIAS:**

- PLANILHA DE QUANTITATIVOS E ESPECIFICAÇÕES TÉCNICAS
- MEMORIAL DESCRITIVO E ESPECIFICAÇÕES TÉCNICAS

**LEGENDA:**

	INDICAÇÃO NÍVEL PLANTA E CORTE		INDICAÇÃO DE VISTAS
	INDICAÇÃO DE CORTE E SEÇÃO		ESPECIFICAÇÕES DE MATERIAS
	INDICAÇÃO DE FACHADAS		INDICAÇÃO DE EIXOS
	INDICAÇÃO DE PORTAS E JANELAS		INDICAÇÃO DE ELABORAÇÕES (BANCO, PAINEL ELÉTRICO ETC.)

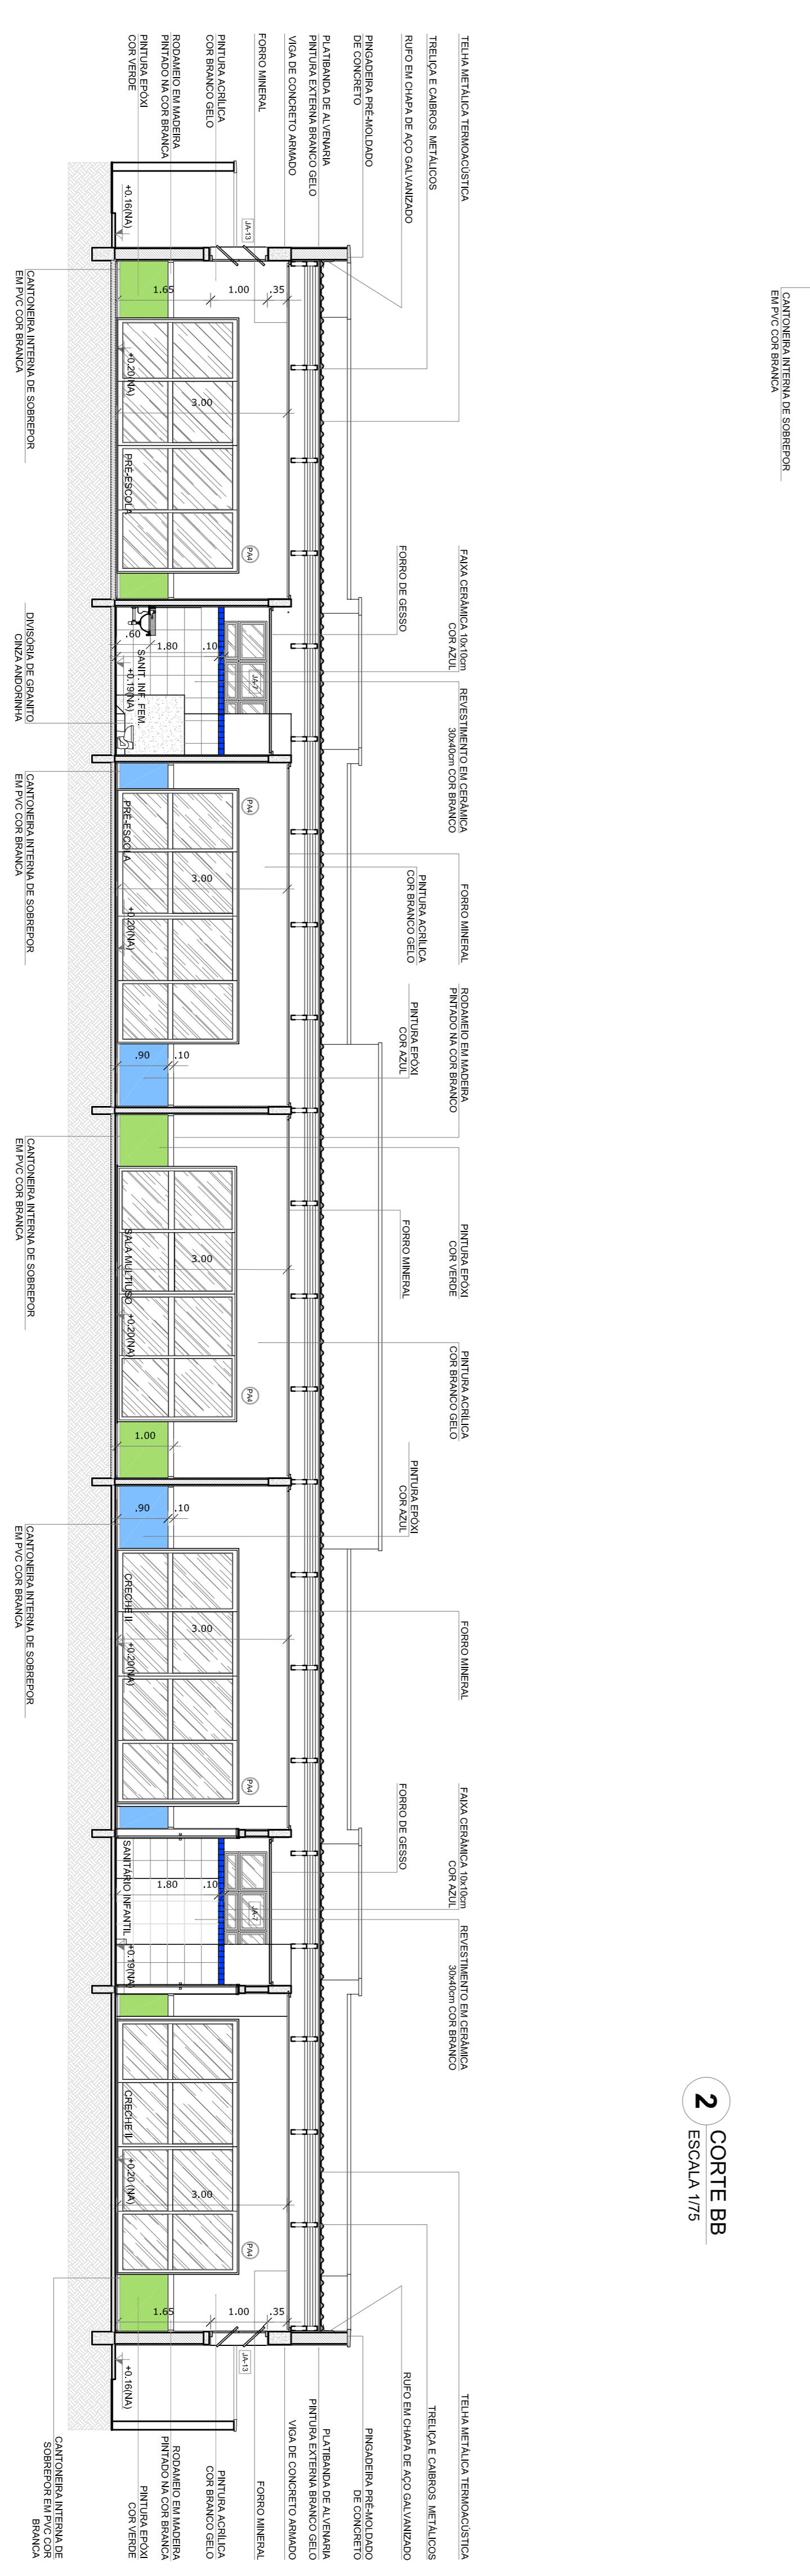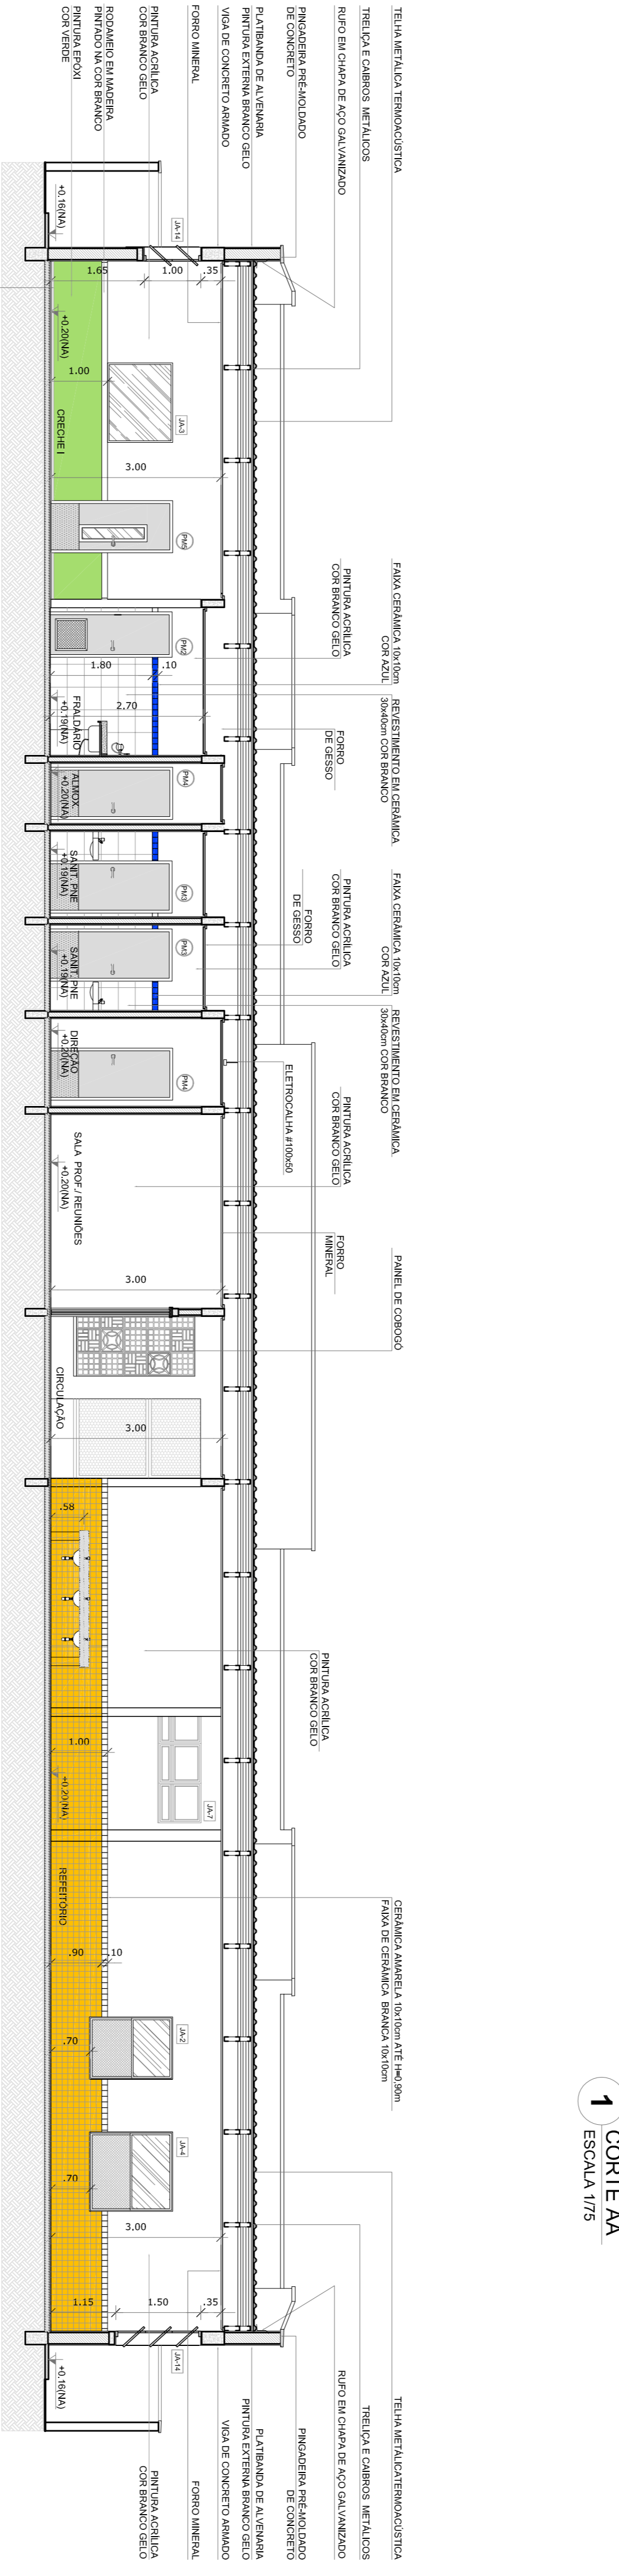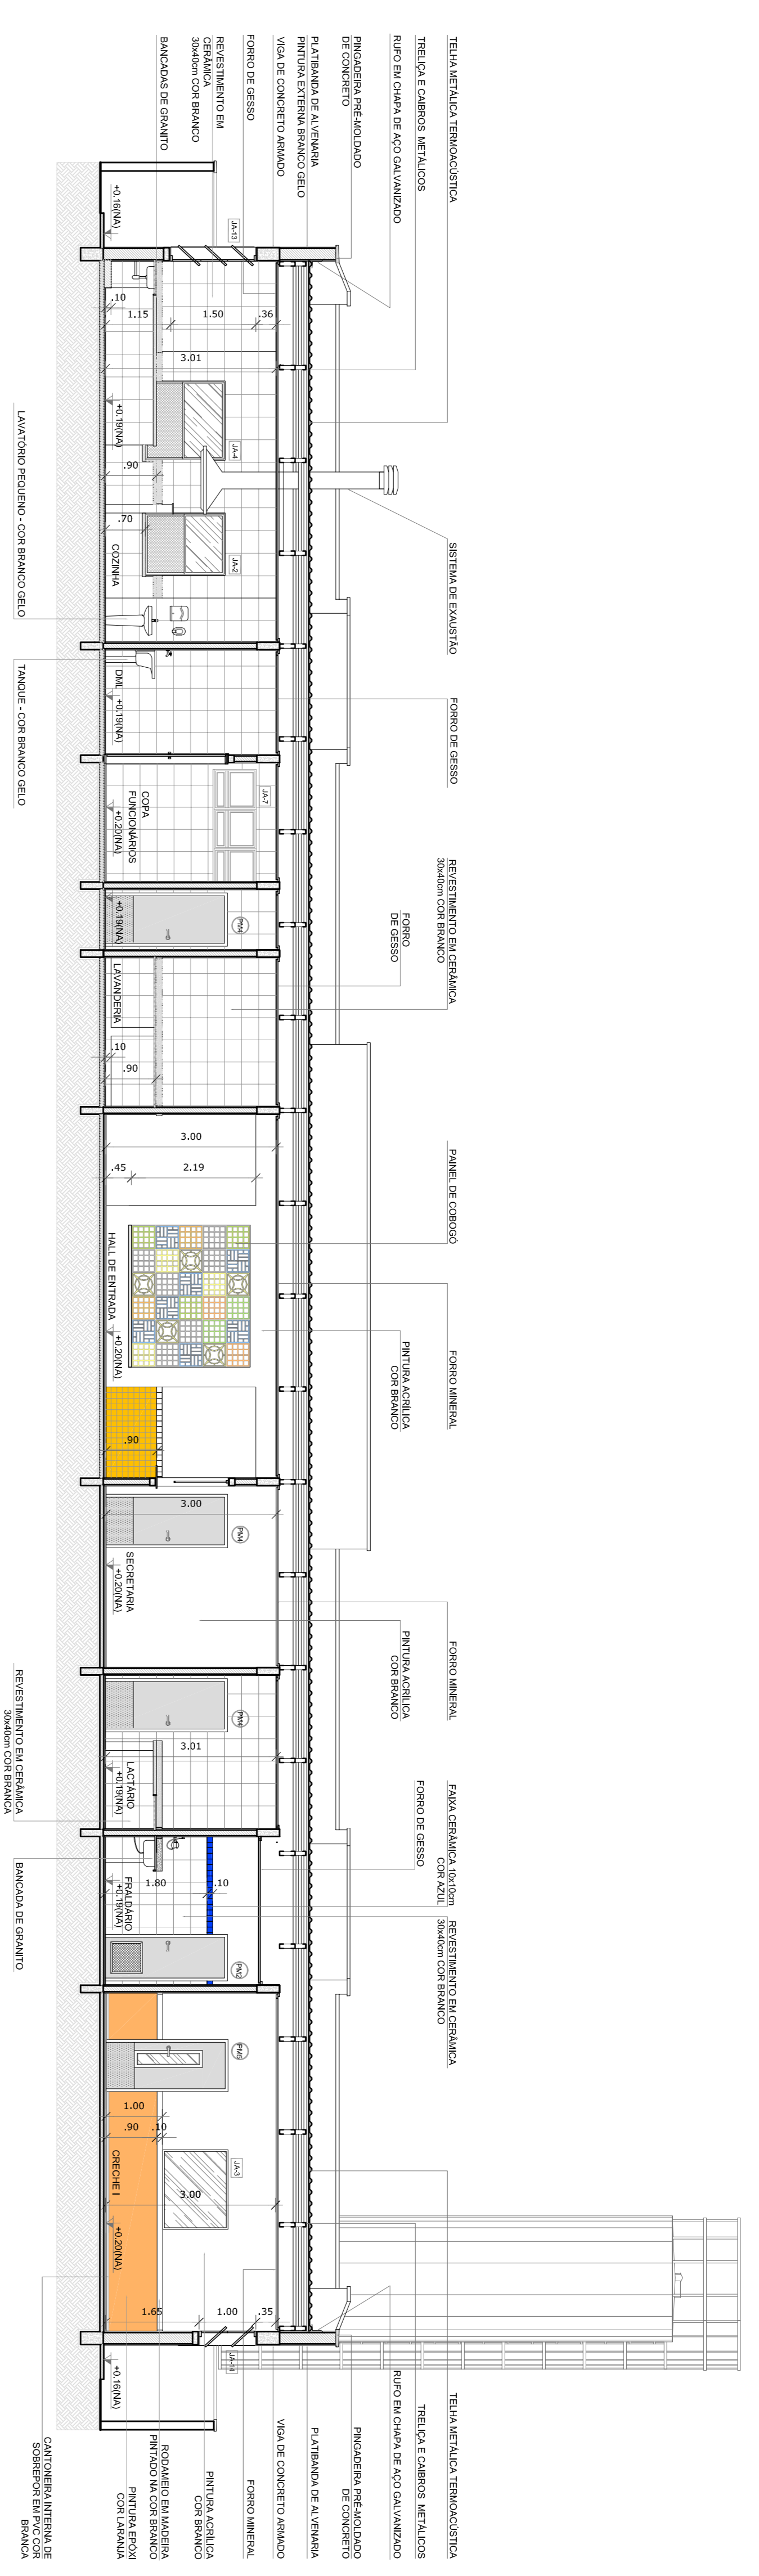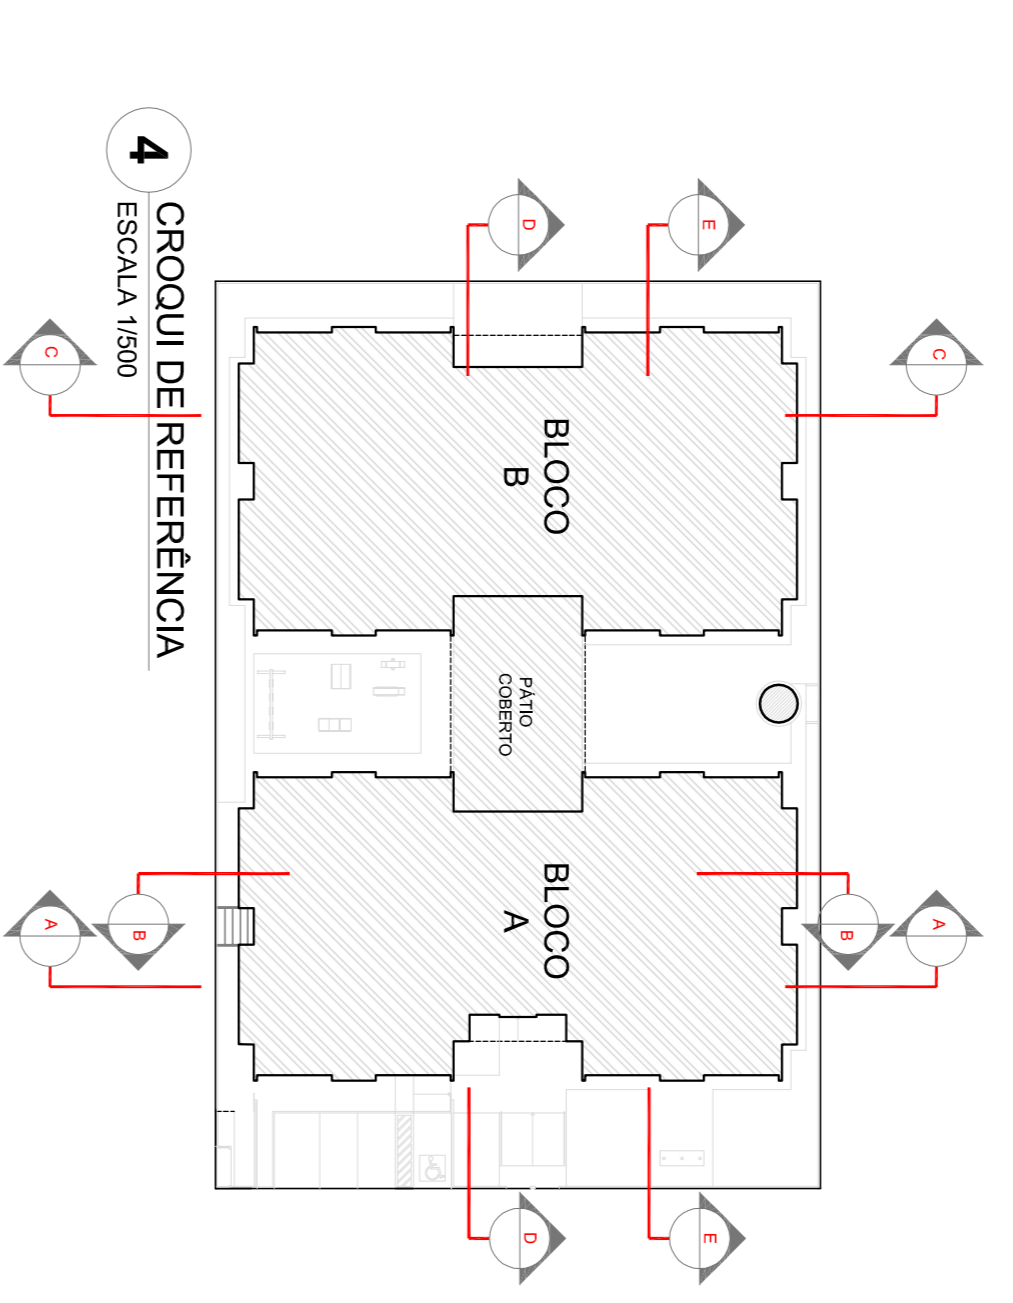

**PROJETO PADRÃO - FNDE**

PROPRIETÁRIO: \_\_\_\_\_

ENDEREÇO: \_\_\_\_\_

MUNICÍPIO - UF: \_\_\_\_\_

PROPRIETÁRIO: \_\_\_\_\_

RESP. TÉCNICO: \_\_\_\_\_

AUTOR DO PROJETO: \_\_\_\_\_

DILTO: \_\_\_\_\_

CONSERVADOR: \_\_\_\_\_

CGEST - Coordenação Geral de Infraestrutura Educacional: \_\_\_\_\_

REVISÃO: \_\_\_\_\_

FORMATO: \_\_\_\_\_

ESCALA: \_\_\_\_\_

DATA EMISSÃO: \_\_\_\_\_

FRANJAS: \_\_\_\_\_

**PROGRAMA PROINFÂNCIA - PROJETO TIPO 1**

**PROJETO DE ARQUITETURA**

CORTES AA, BB e CC

**ARQ**

05/35

**FNDE** Fundação Nacional de Desenvolvimento da Educação

Ministério da Educação

**GOVERNO FEDERAL**

**BRASIL**

PÁTRIA EDUCADORA