


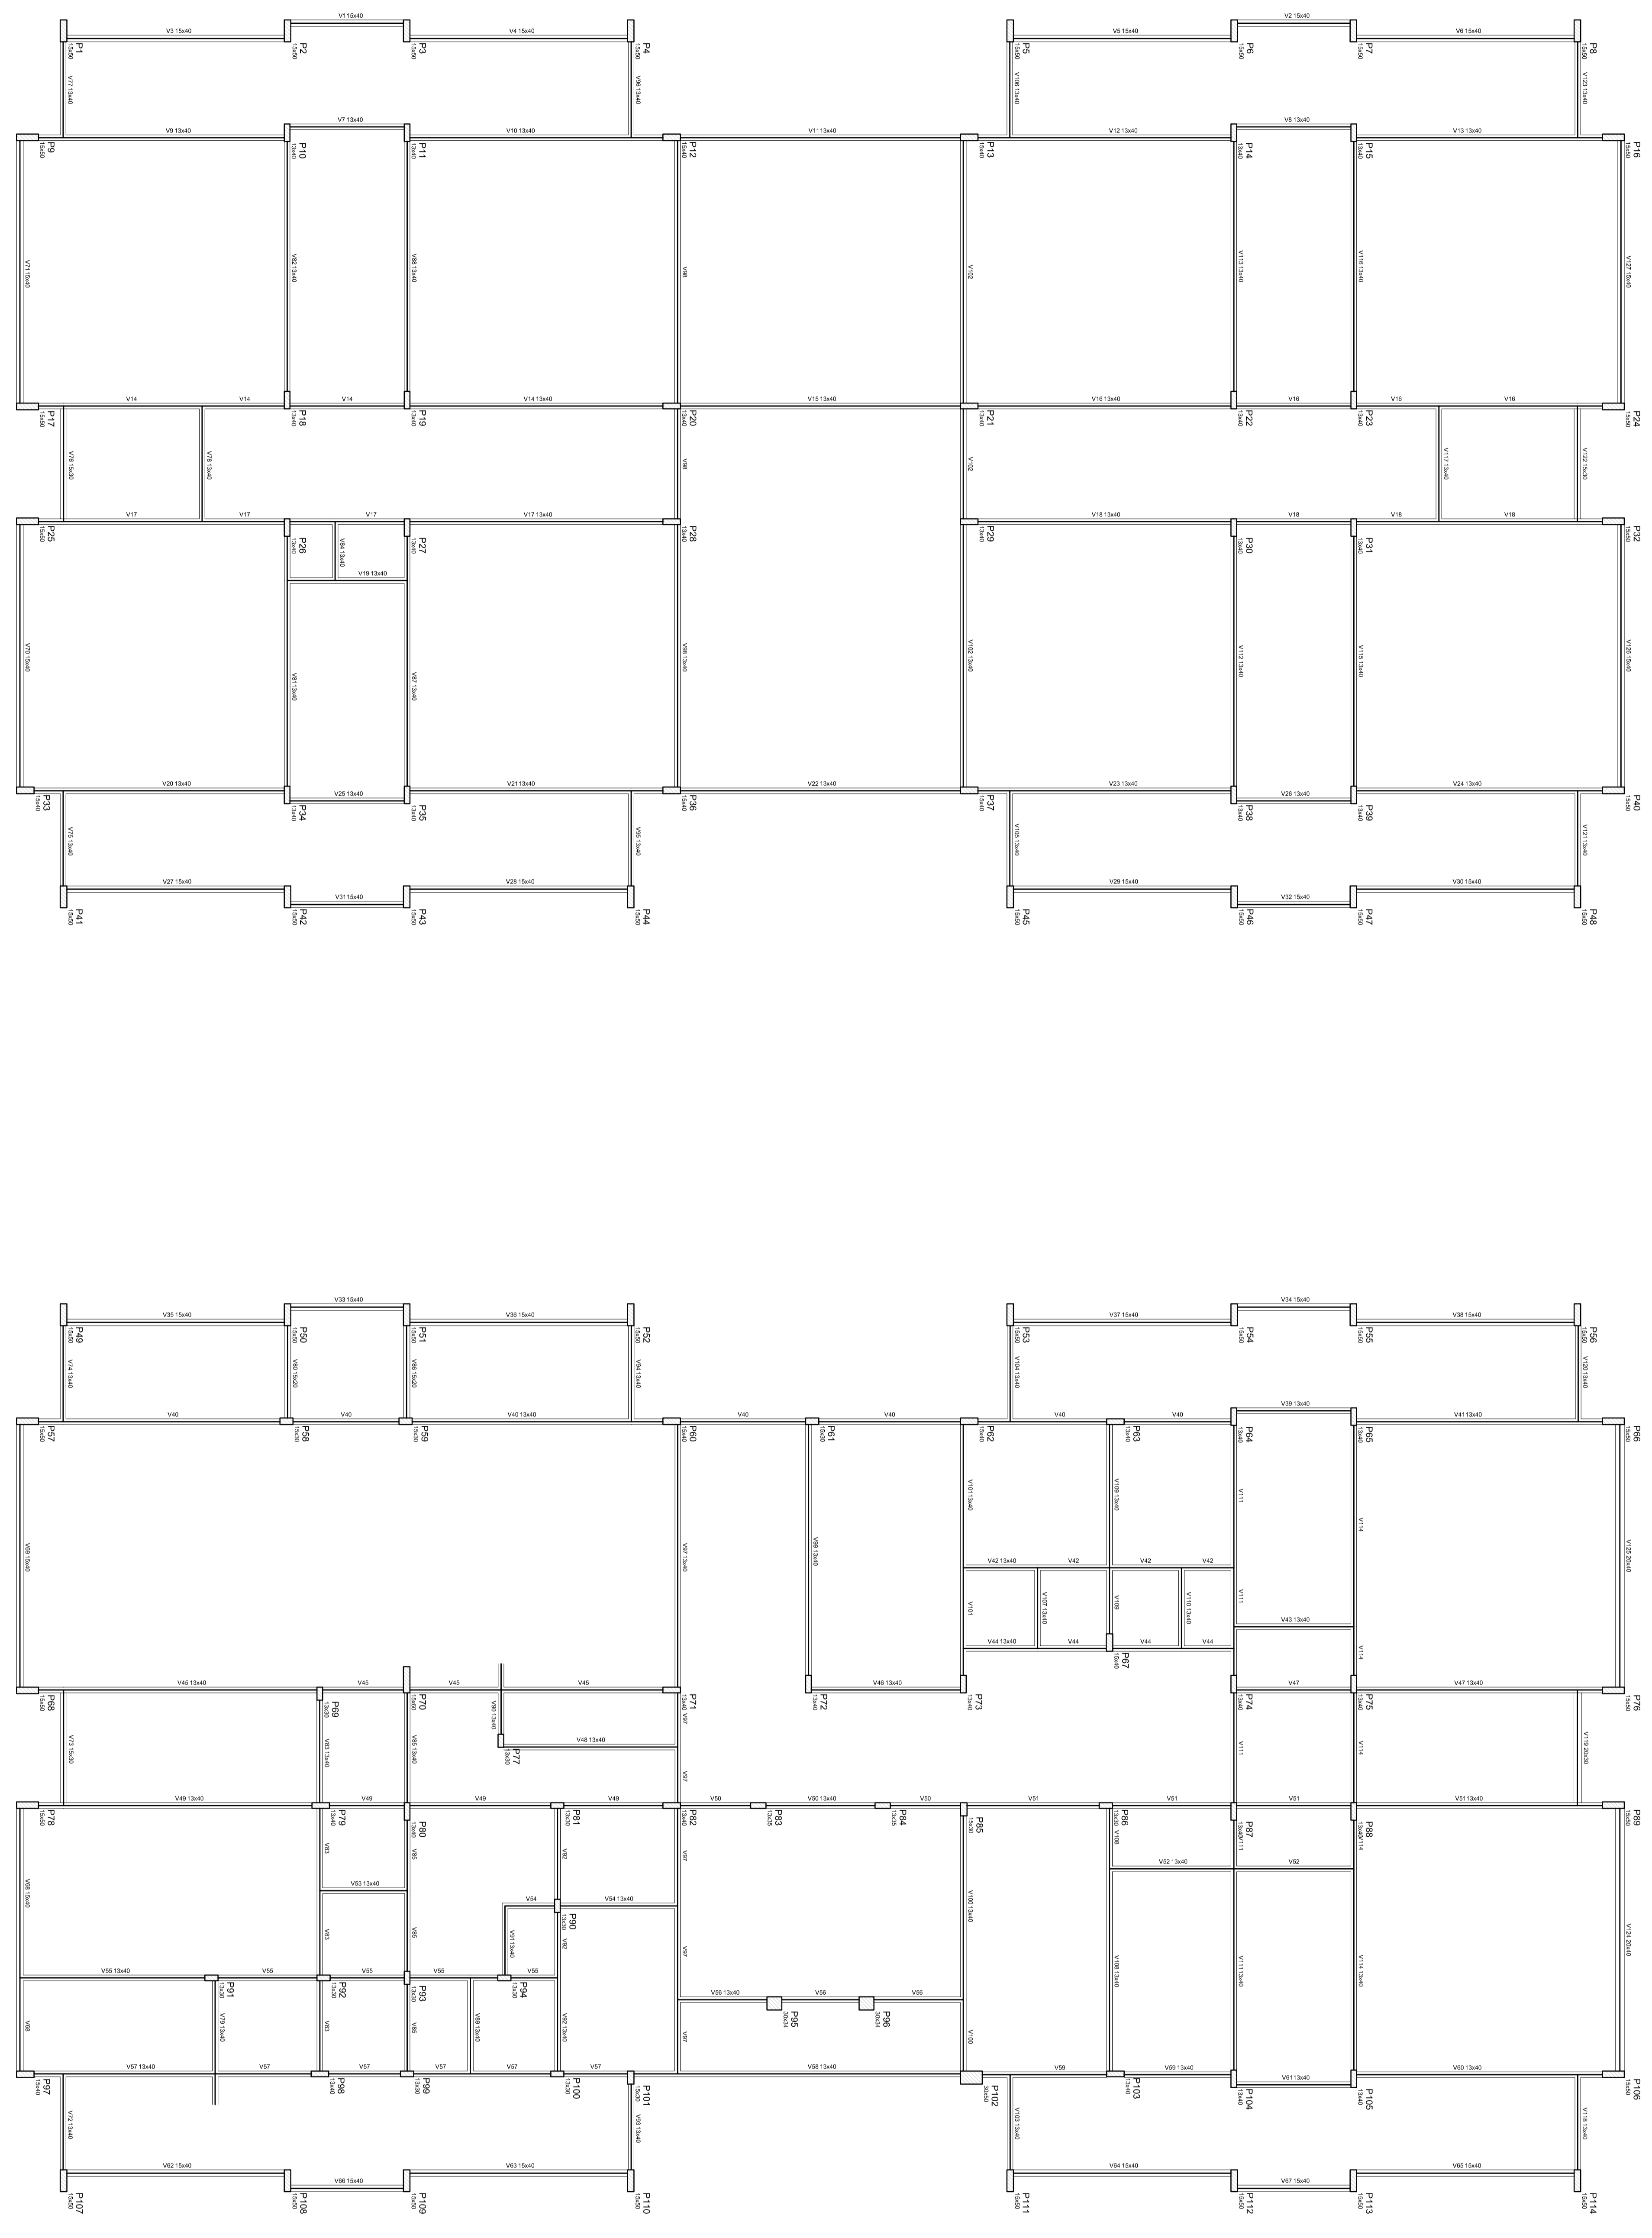

1 FORMAS DO PAVIMENTO NÍVEL 000
ESCALA 1/75

- NOTAS:
- EXECUTAR ESTE PROJETO JUNTAMENTE COM OS PROJETOS DE INSTALAÇÕES COMPLEMENTARES;
 - ANTES DA CONCRETAGEM PREVER PASSAGEM PARA AS TUBULAÇÕES, DENTRO DOS LIMITES ESTABELECIDOS PELA NBR 6118:2014;
 - ALTERAÇÕES NESTE PROJETO SOMENTE COM AUTORIZAÇÃO EXPRESSA DO FNDE;
- REFERÊNCIAS:
- MEMORIAL DESCRITIVO E ESPECIFICAÇÕES TÉCNICAS;
 - PLANILHA DE QUANTITATIVOS;

01 - JUNHO/2016
 CONSULTOR DE ENGENHARIA

CONSELHO NACIONAL DE EDUCAÇÃO
 FUNDO NACIONAL DE DESENVOLVIMENTO EDUCACIONAL
 PROJETO PADRÃO - FNDE

PROJETADEIRO :
 MUNICÍPIO - UF

PROJETELISTA
 RESP. TÉCNICO

AUTOR DO PROJETO

DLF/D

CRCA

714

OBSERVAÇÕES

PROGRAMA PROINFÂNCIA - PROJETO TIPO 1	
PROJETO DE ESTRUTURA	
CONTRATADA	ESTRUTURA DE CONCRETO
CEEST - Coordenação Estadual de Engenharia Estrutural	PLANTA DE FORMAS NÍVEL 000
PROJETO	ESCALA 1/75
PROJETO (VERSÃO)	DATA (VERSÃO)
R00	R01
PROJETO	06/19

GOVERNO FEDERAL
 Ministério da Educação
 BRASIL
 PATRIMÔNIO EDUCACIONAL