


1 PLANTA DA COBERTURA - TRANSPosição
ESCALA 1/75

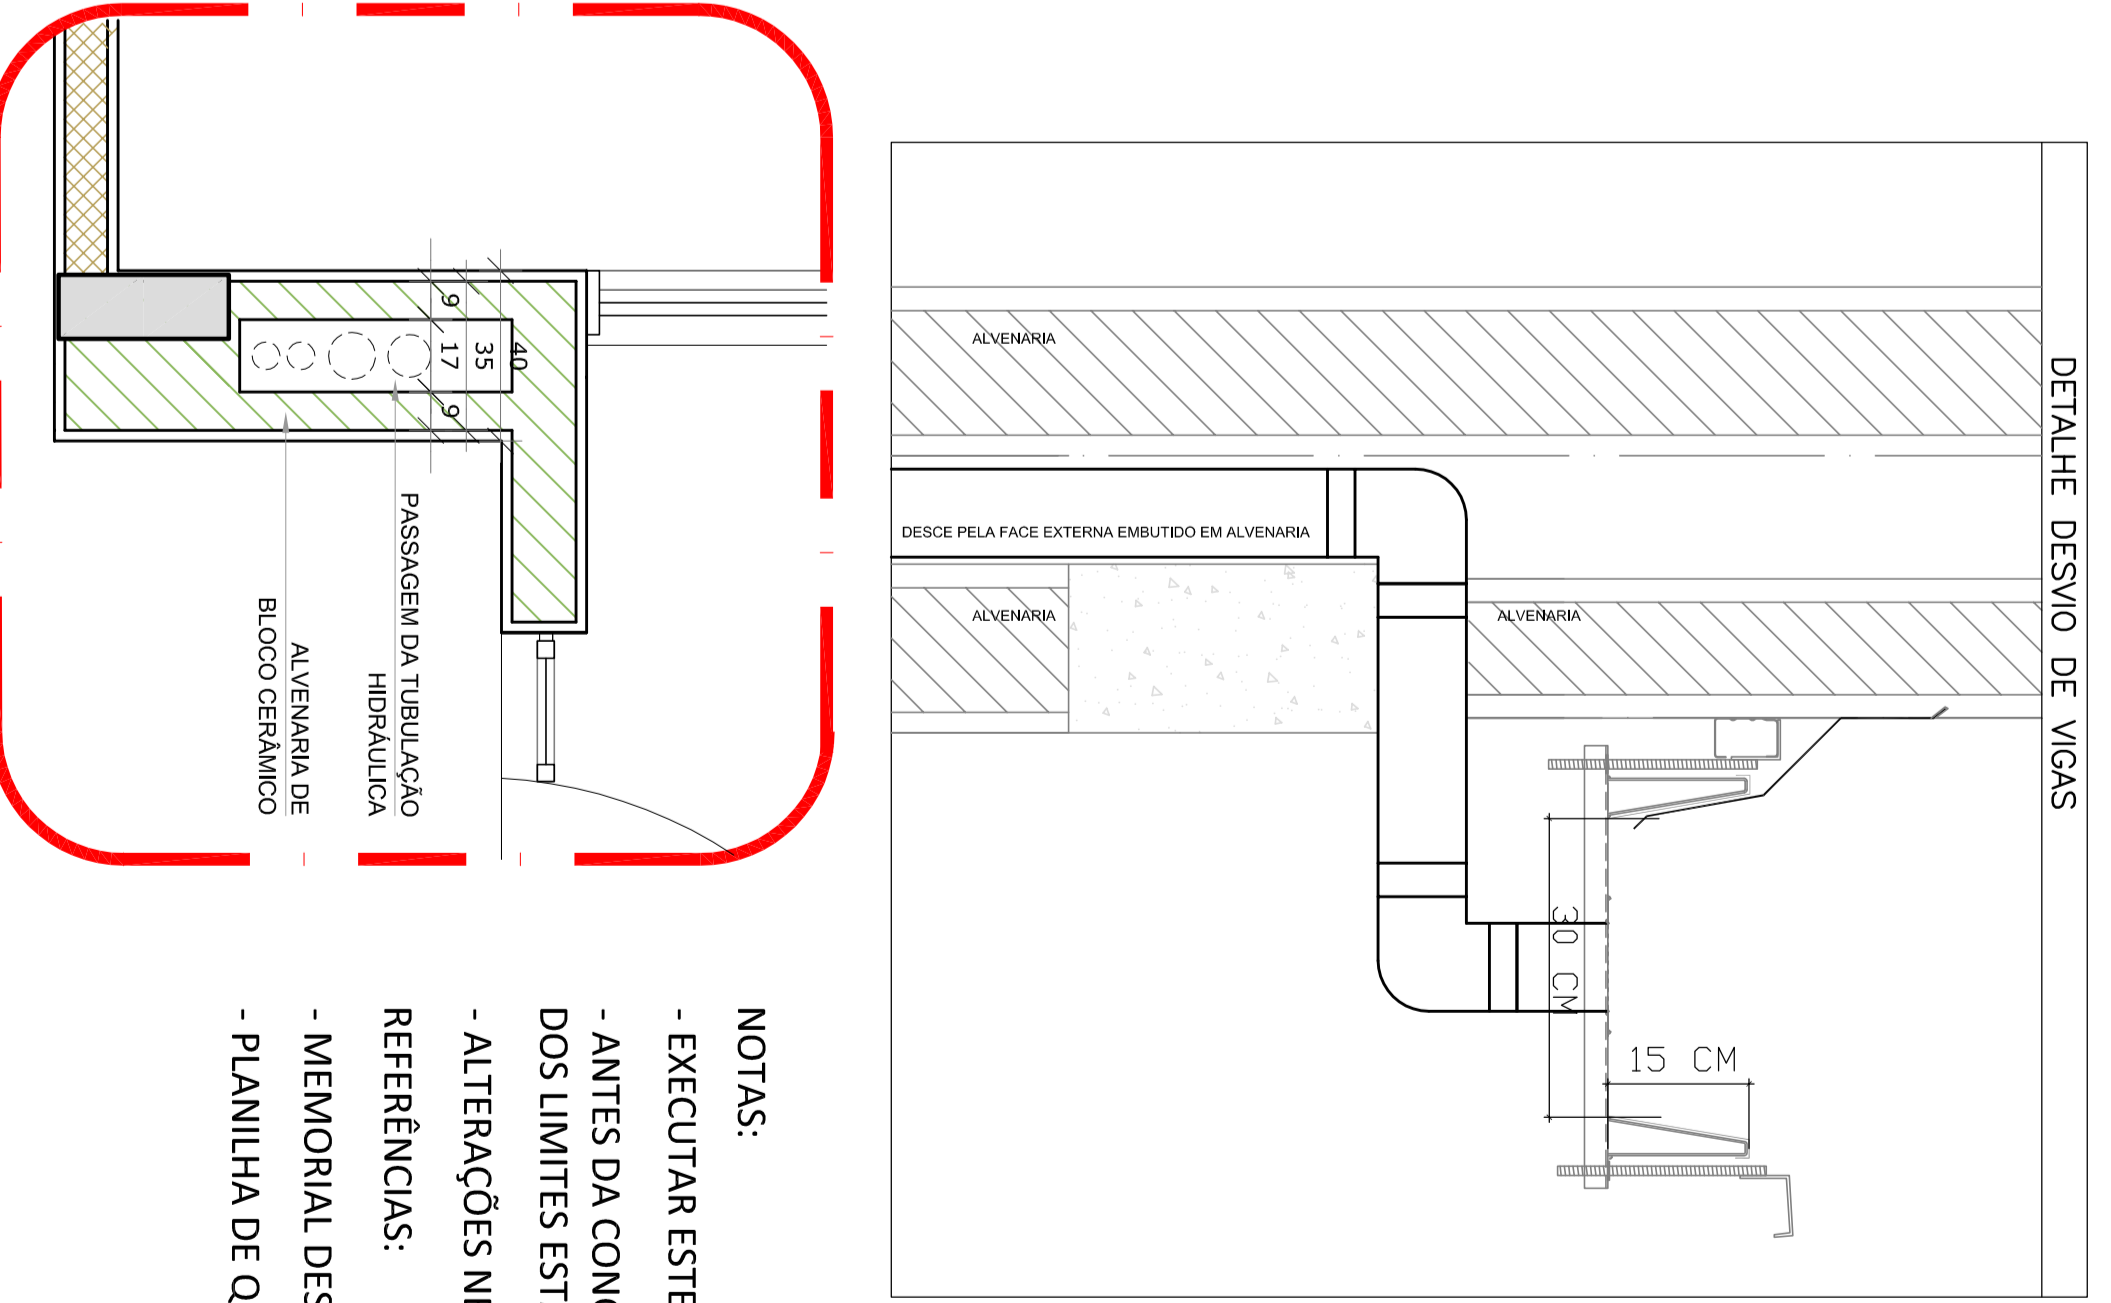

2 DETALHE - SHAFT HIDRÁULICA
ESCALA 1/20

- NOTAS:**
- EXECUTAR ESTE PROJETO LUTAMENTE COM O PROJETO ESTRUTURAL;
 - ANTES DA CONCRETAGEM PREVER PASSAGEM PARA AS TUBULAÇÕES, DENTRO DOS LIMITES ESTABELECIDOS PELA NBR 6118:2014;
 - ALTERAÇÕES NESTE PROJETO SOMENTE COM AUTORIZAÇÃO EXPRESSA DO FNDE
- REFERÊNCIAS:**
- MEMORIAL DESCRITIVO E ESPECIFICAÇÕES TÉCNICAS;
 - PLANILHA DE QUANTITATIVOS.



PROJETO PADRÃO - FNDE	GOVERNO FEDERAL BRASIL PATRIÁ EDUCADORA
PROJETO: PROJETO PADRÃO - FNDE	
PROJETADE: RA	
REVISÃO: CEA	
AUTOR DO PROJETO: CEA	
DATA: 02/04	
PROGRAMA PROINFÂNCIA - PROJETO TIPO 1	
PROJETO DE INSTALAÇÕES	
CONSERVAÇÃO	
COORDENADOR	
PROJETADE	
REVISÃO	
APROVADO	
PROJETO	
